




# MIEJSCOWY PLAN ZAGOSPODAROWANIA PRZESTRZENNEGO FRAGMENTU WSI CHRUSZCZEWO, GMINA CIECHANÓW

## RYSUNEK PLANU

0 12,5 25 50 m SKALA 1:1000

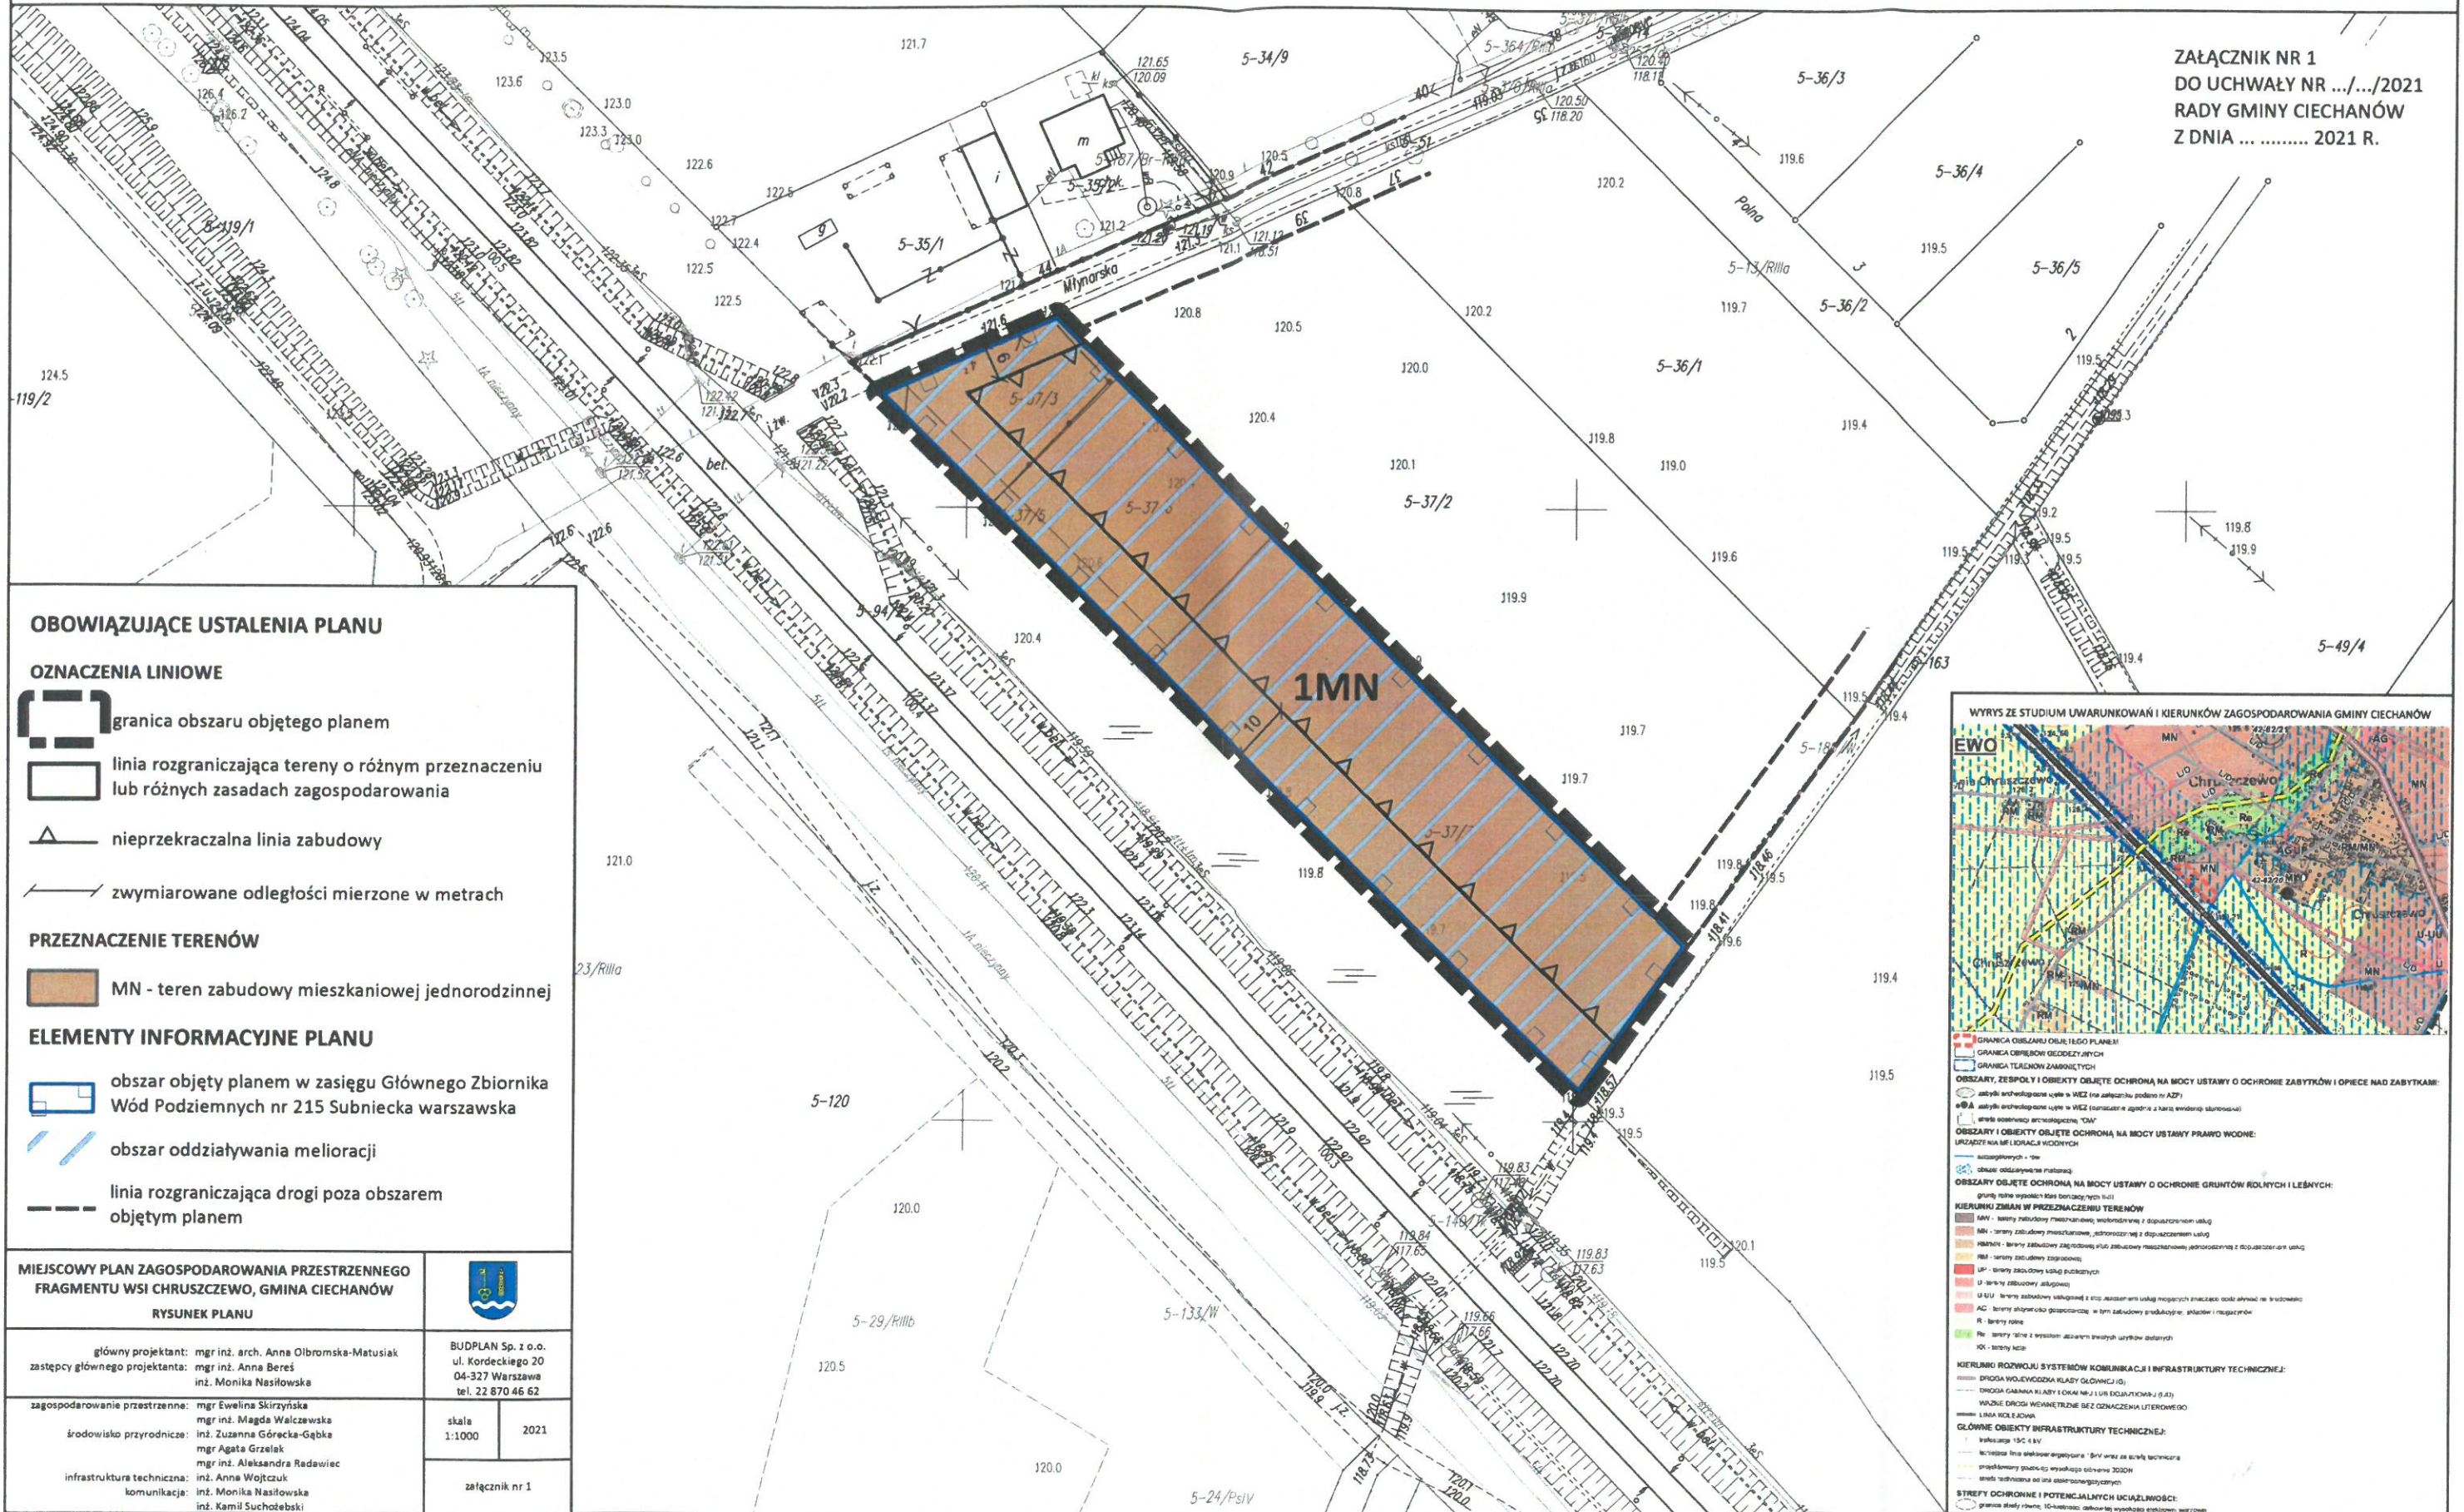

ZAŁĄCZNIK NR 1  
DO UCHWAŁY NR .../.../2021  
RADY GMINY CIECHANÓW  
Z DNIA ... .. 2021 R.

### OBOWIĄZUJĄCE USTALENIA PLANU

#### OZNACZENIA LINIOWE

- granica obszaru objętego planem
- linia rozgraniczająca tereny o różnym przeznaczeniu lub różnych zasadach zagospodarowania
- nieprzekraczalna linia zabudowy
- zwymiarowane odległości mierzone w metrach

#### PRZEZNACZENIE TERENÓW

- MN - teren zabudowy mieszkaniowej jednorodzinnej

#### ELEMENTY INFORMACYJNE PLANU

- obszar objęty planem w zasięgu Głównego Zbiornika Wód Podziemnych nr 215 Subniecka warszawska
- obszar oddziaływania melioracji
- linia rozgraniczająca drogi poza obszarem objętym planem

MIEJSCOWY PLAN ZAGOSPODAROWANIA PRZESTRZENNEGO  
FRAGMENTU WSI CHRUSZCZEWO, GMINA CIECHANÓW  
RYSUNEK PLANU



główny projektant: mgr inż. arch. Anna Olbomska-Matusiak  
zastępcy głównego projektanta: mgr inż. Anna Beres  
inż. Monika Nasilowska

BUDPLAN Sp. z o.o.  
ul. Kordeckiego 20  
04-327 Warszawa  
tel. 22 870 46 62

zagospodarowanie przestrzenne: mgr Ewelina Skirzyńska  
mgr inż. Magda Walczewska  
inż. Zuzanna Górecka-Gąbka  
mgr Agata Grzelak  
mgr inż. Aleksandra Radawiec

skala 1:1000 2021

infrastruktura techniczna: inż. Anna Wojtczuk  
komunikacja: inż. Monika Nasilowska  
inż. Kamil Suchołowski

załącznik nr 1

