

**UCHWAŁA NR XXXIII/200/26
RADY GMINY CIECHANÓW**

z dnia 29 września 2026 r.

**zmieniająca uchwałę Nr XXX/185/26 Rady Gminy Ciechanów z dnia 23 czerwca 2026 r. w sprawie
przystąpienia do sporządzenia miejscowego planu zagospodarowania przestrzennego dla działki numer
25 obręb Kargoszyn, Gmina Ciechanów.**

Na podstawie art. 18 ust. 2 pkt 5 ustawy z dnia 8 marca 1990 r. o samorządzie gminnym (Dz. U. z 2026 r., poz. 662, z późn. zm.) oraz art. 14 ust. 1 i 2 ustawy z dnia 27 marca 2003 r. o planowaniu i zagospodarowaniu przestrzennym (Dz. U. z 2026 r., poz. 538, z późn. zm.) - uchwala się co następuje:

§ 1.

Załącznik nr 1 do uchwały Nr XXX/185/26 Rady Gminy Ciechanów z dnia 23 czerwca 2026 r. w sprawie przystąpienia do sporządzenia miejscowego planu zagospodarowania przestrzennego dla działki numer 25 obręb Kargoszyn, Gmina Ciechanów otrzymuje brzmienie jak w załączniku nr 1 do niniejszej uchwały.

§ 2.

Wykonanie uchwały powierza się Wójtowi Gminy Ciechanów.


§ 3.

Uchwała wchodzi w życie z dniem podjęcia.

Przewodniczący Rady Gminy

Karol Makijonko

skala 1:2000

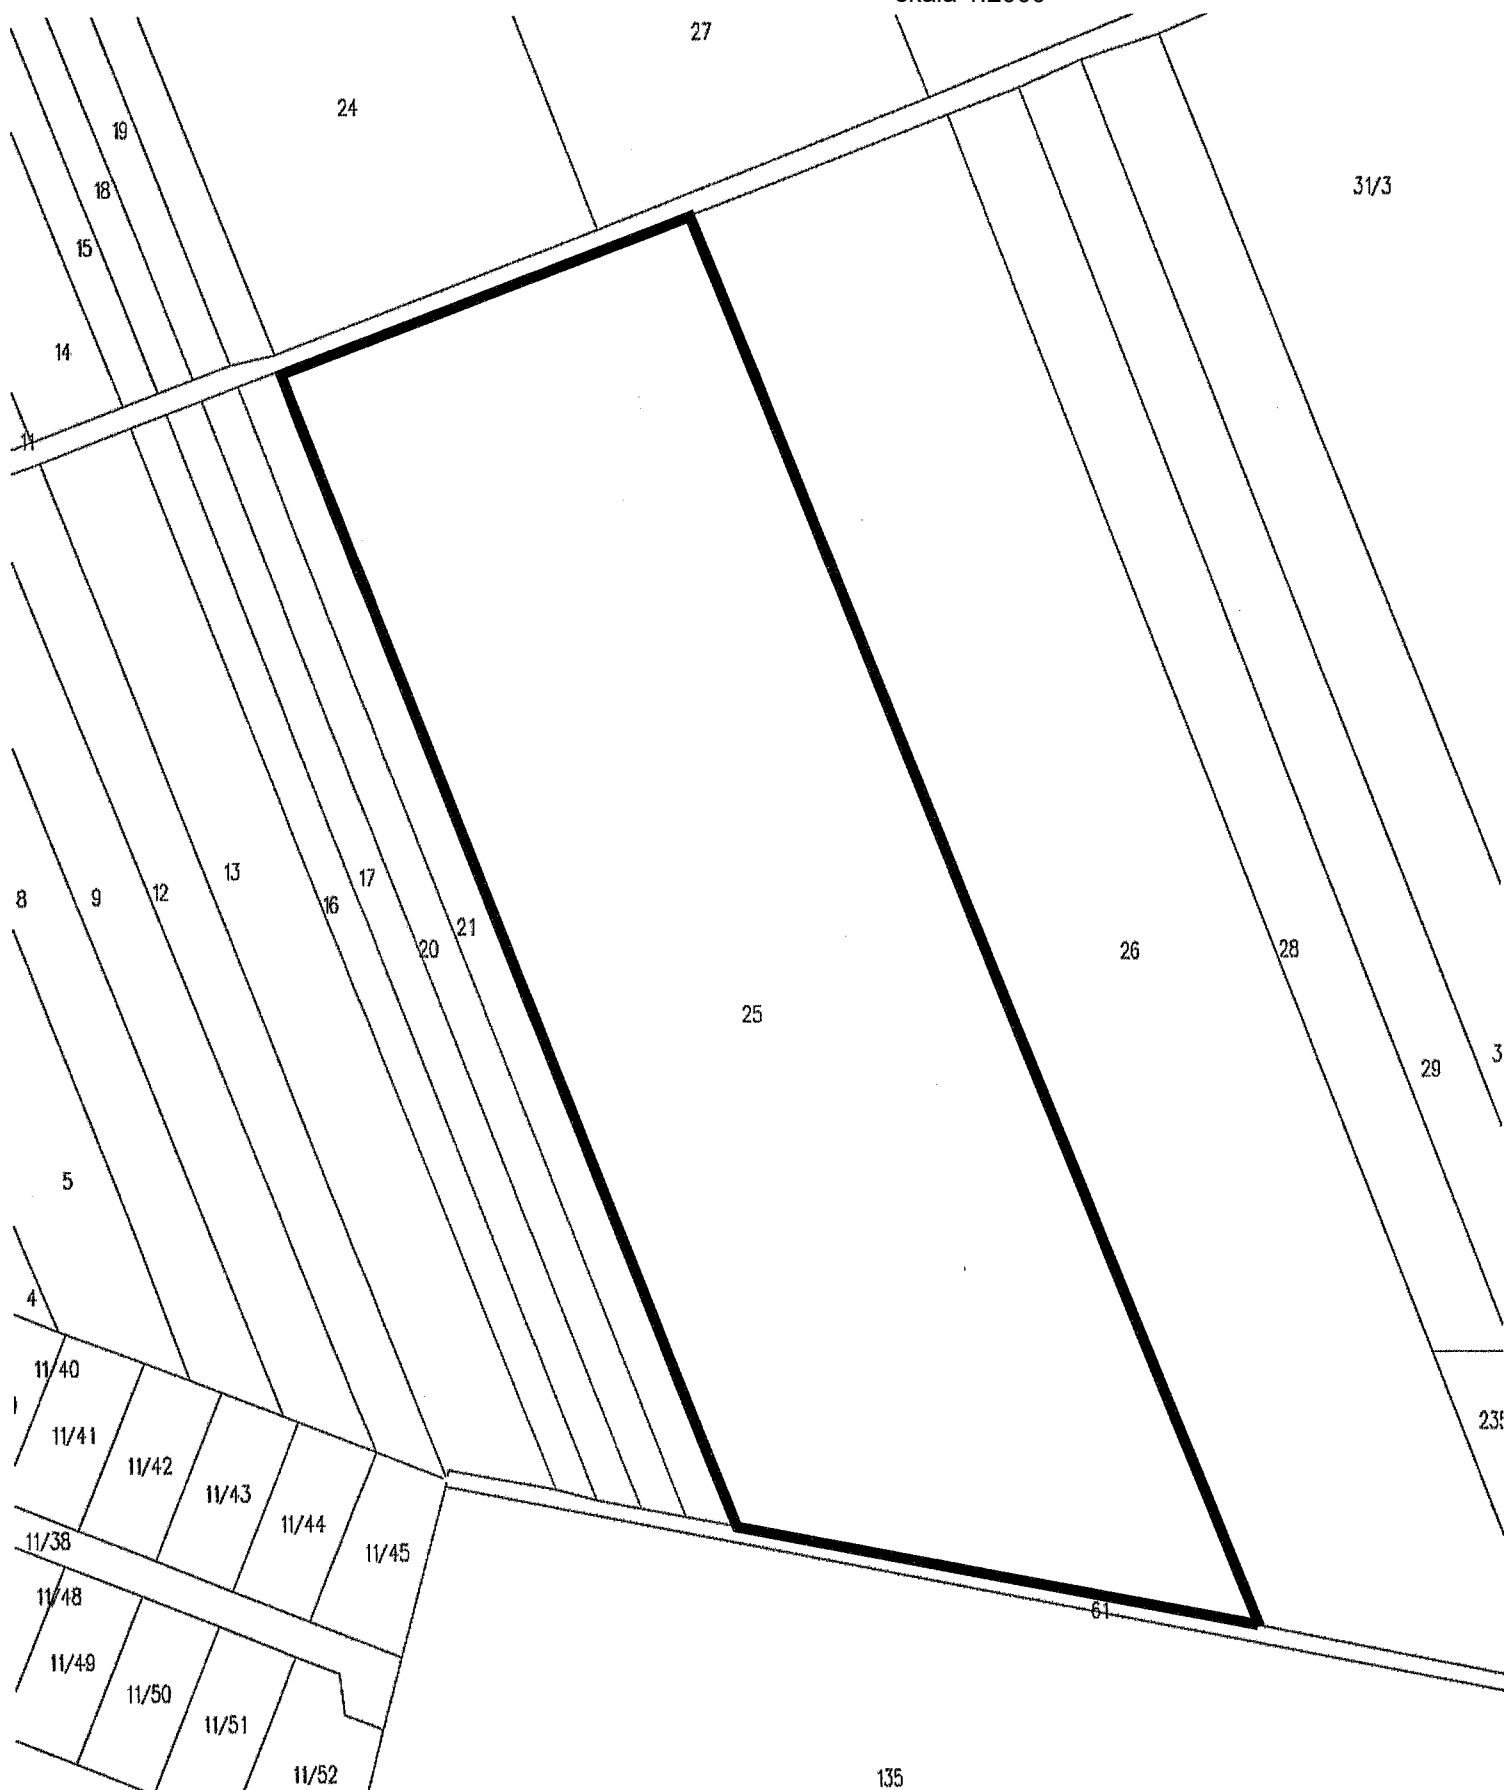

granice obszaru objętego uchwałą

Uzasadnienie

W dniu 23 czerwca 2026 roku Rada Gminy Ciechanów podjęła Uchwałę Nr XXX/185/26 w sprawie przystąpienia do sporządzenia miejscowego planu zagospodarowania przestrzennego dla działki numer 25 obręb Kargoszyn, Gmina Ciechanów. Na załączniku graficznym omyłkowo wpisano nieprawidłową datę podjęcia uchwały 26 czerwca 2026 r. zamiast 23 czerwca 2026 r.

W związku z powyższym należało dokonać sprostowania oczywistej omyłki pisarskiej w zakresie wyżej wskazanym.

Z powyższych względów podjęcie niniejszej uchwały jest w pełni uzasadnione i konieczne.