


ZAŁĄCZNIK NR 1

do Uchwały Nr
Rady Gminy Ciechanów
z dnia

SKALA 1 : 2000

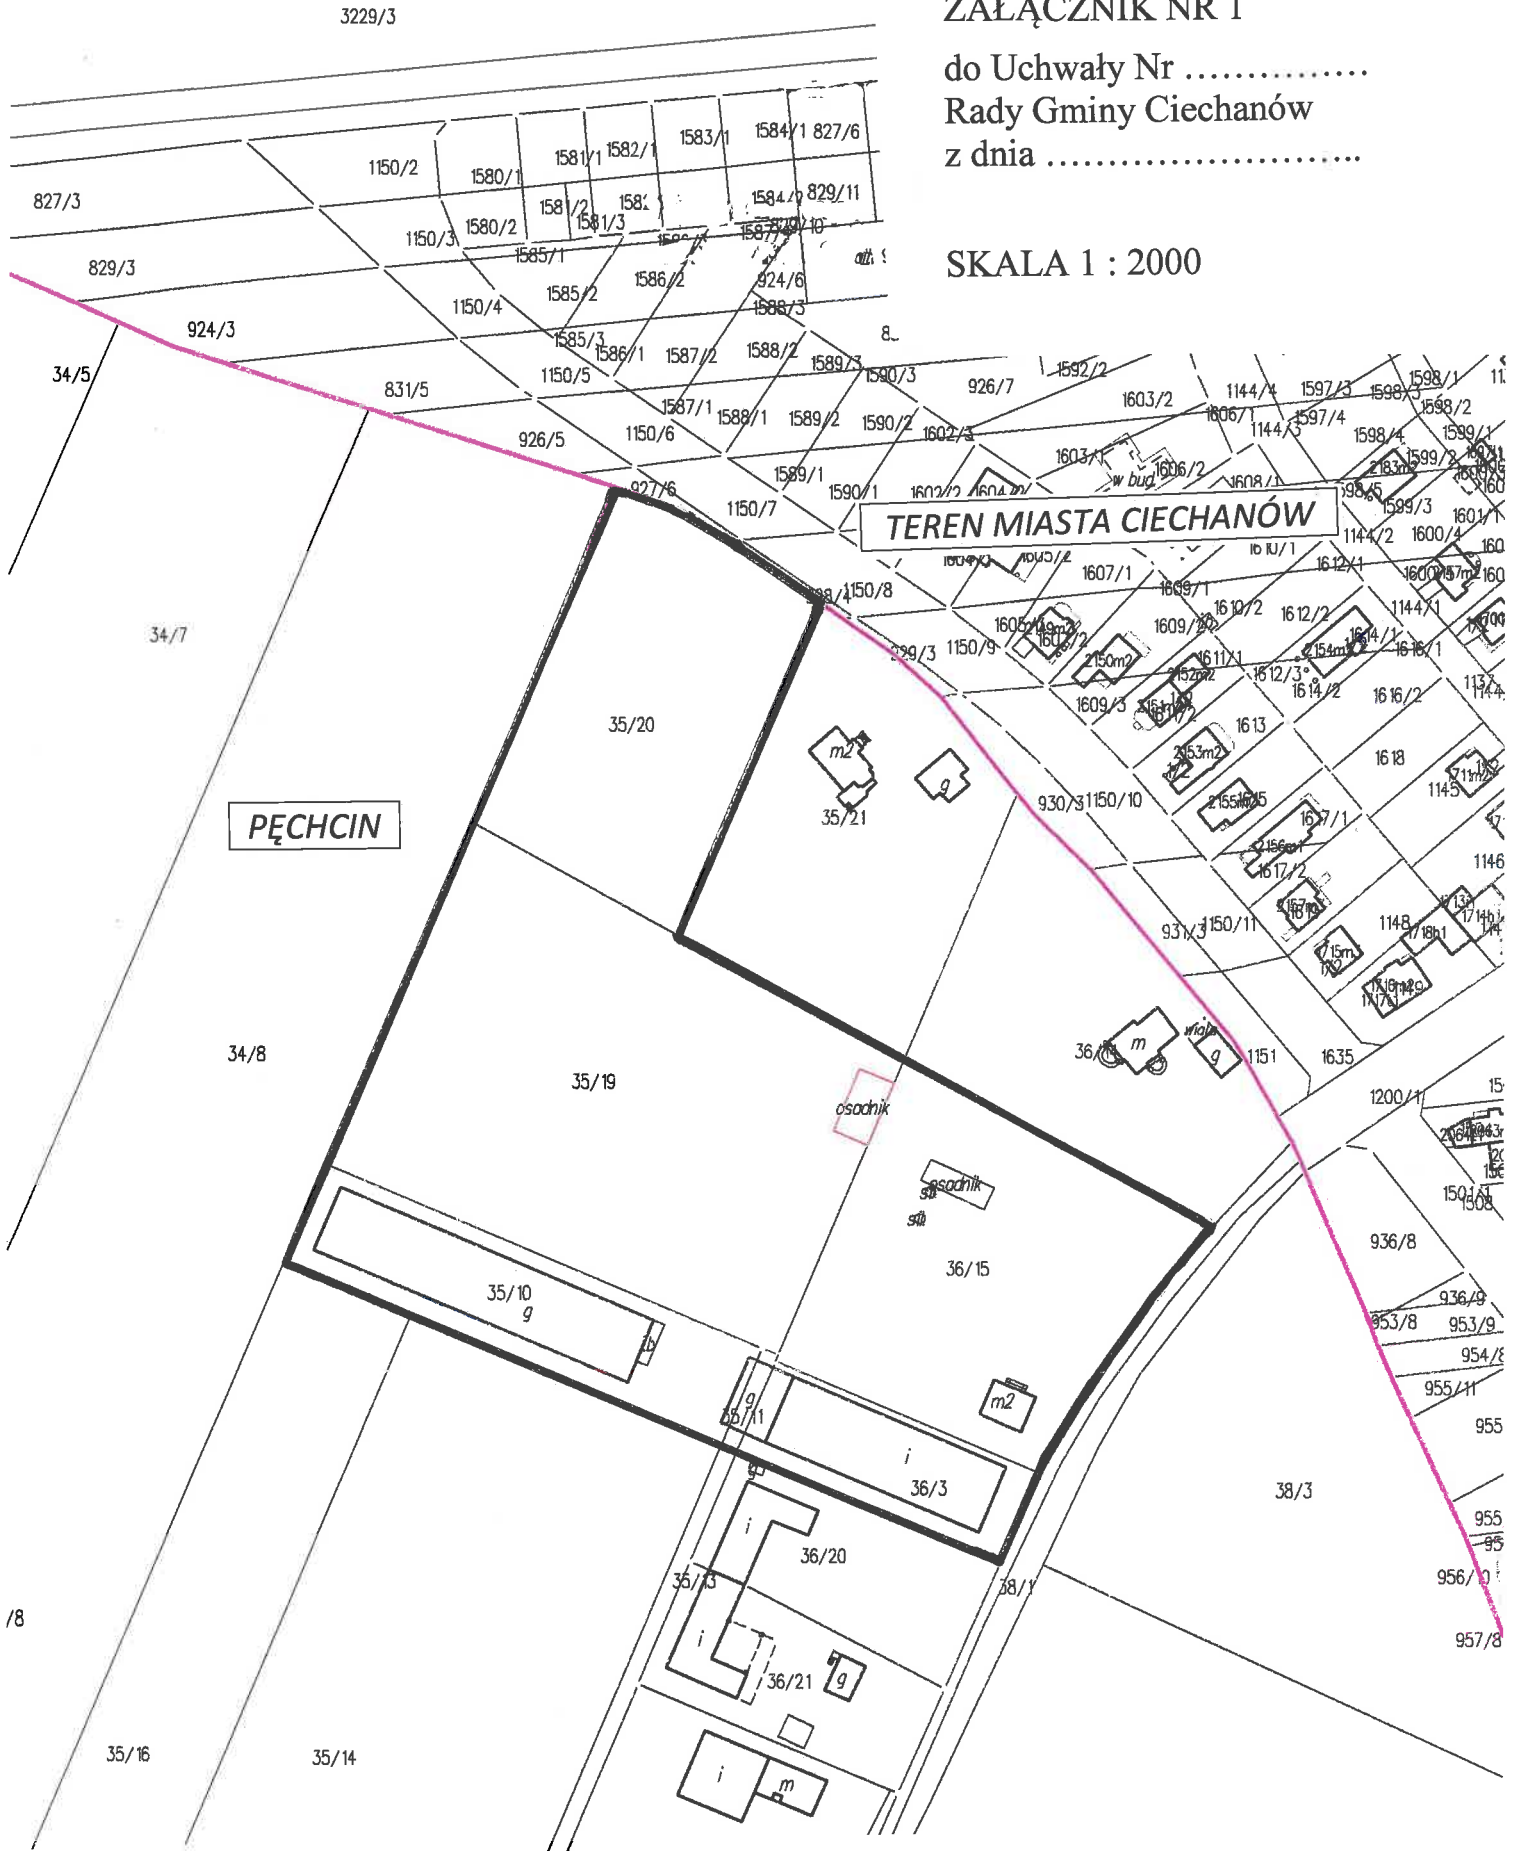

granica terenu objętego uchwałą w sprawie przystąpienia do sporządzenia miejscowego planu zagospodarowania przestrzennego fragmentu wsi Pęczcin.