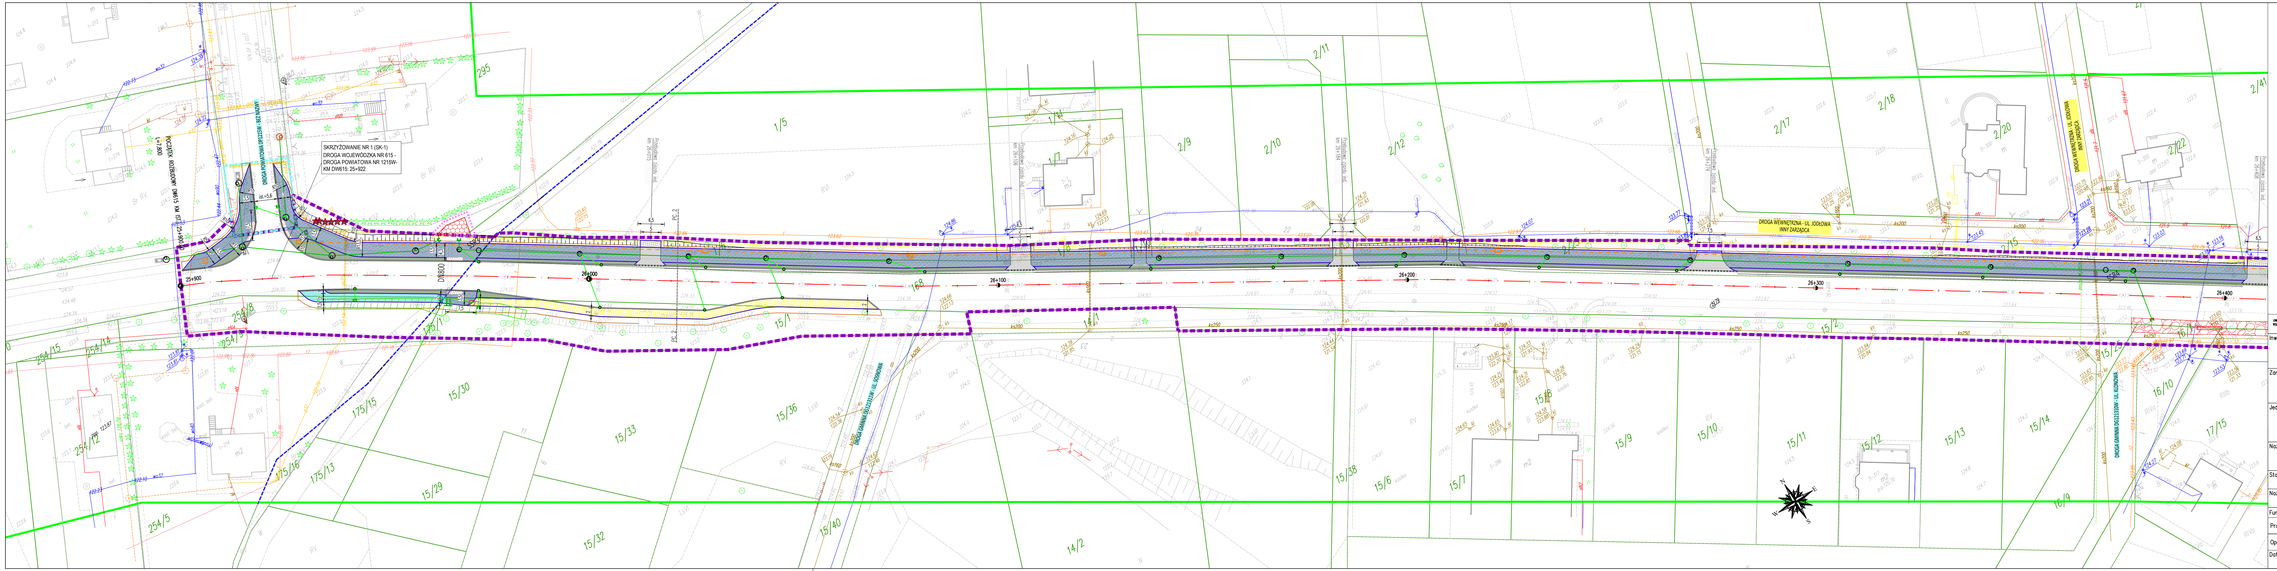

SIGMA BUDOWNICTWO - MATEUSZ SIKORSKI NOWE KOZINKI 27, 09-100 PŁOŃSK TEL. +48 606 959 956 PROJEKT WYKONAWCZY, DOKUMENTACJA PRZETARGOWA, SPECYFIKACJE TECHNICZNE, KOSZTORYS INWESTORSKI, PRZEDMIARY ROBÓT, KOSZTORYS NAKŁADCZY, INNE DOKUMENTY ZGODNIE Z ZAWARTOŚCIĄ OPISU PRZEDMIOTU ZAMÓWIENIA

Inwestor: ZARZĄD WOJEWÓDZTWA MAZOWIECKIEGO
REPREZENTOWANY PRZEZ
MAZOWIECKI ZARZĄD DRÓG WOJEWÓDZKICH W WARSZAWIE
UL. MAZOWIECKA 14, 00-048 WARSZAWA

Współwłaściciel: Zarząd Dróg Wojewódzkich w Warszawie

Zamawiający:
GMINA CIECHANÓW
FABRYCZNA 8
06-400 CIECHANÓW

Jednostka projektowa:
SIGMA BUDOWNICTWO - MATEUSZ SIKORSKI
NOWE KOZINKI 27, 09-100 PŁOŃSK
TEL. +48 606 959 956

Nazwa:
Rozbudowa DW 615 w km od 25+900 do km 27+291,40 w zakresie budowy ścieżki pieszo-rowerowej wraz z infrastrukturą towarzyszącą.

Stadium: Materiały na Naradę Koordynacyjną 20.01.2023 r.

Nazwa rysunku: PLAN SYTUACYJNY

Funkcja:	Specjalność:	Imię i nazwisko:	Uprawnienia:	Podpis:
Projektant	Drogowa	Sergiusz Makowski	KUP/0134/PWOD/12	
Opracował	Drogowa	Mateusz Sikorski		

Data:	Skala:	Nr rysunku
STYCZEŃ 2023	1:500	2 ark.2