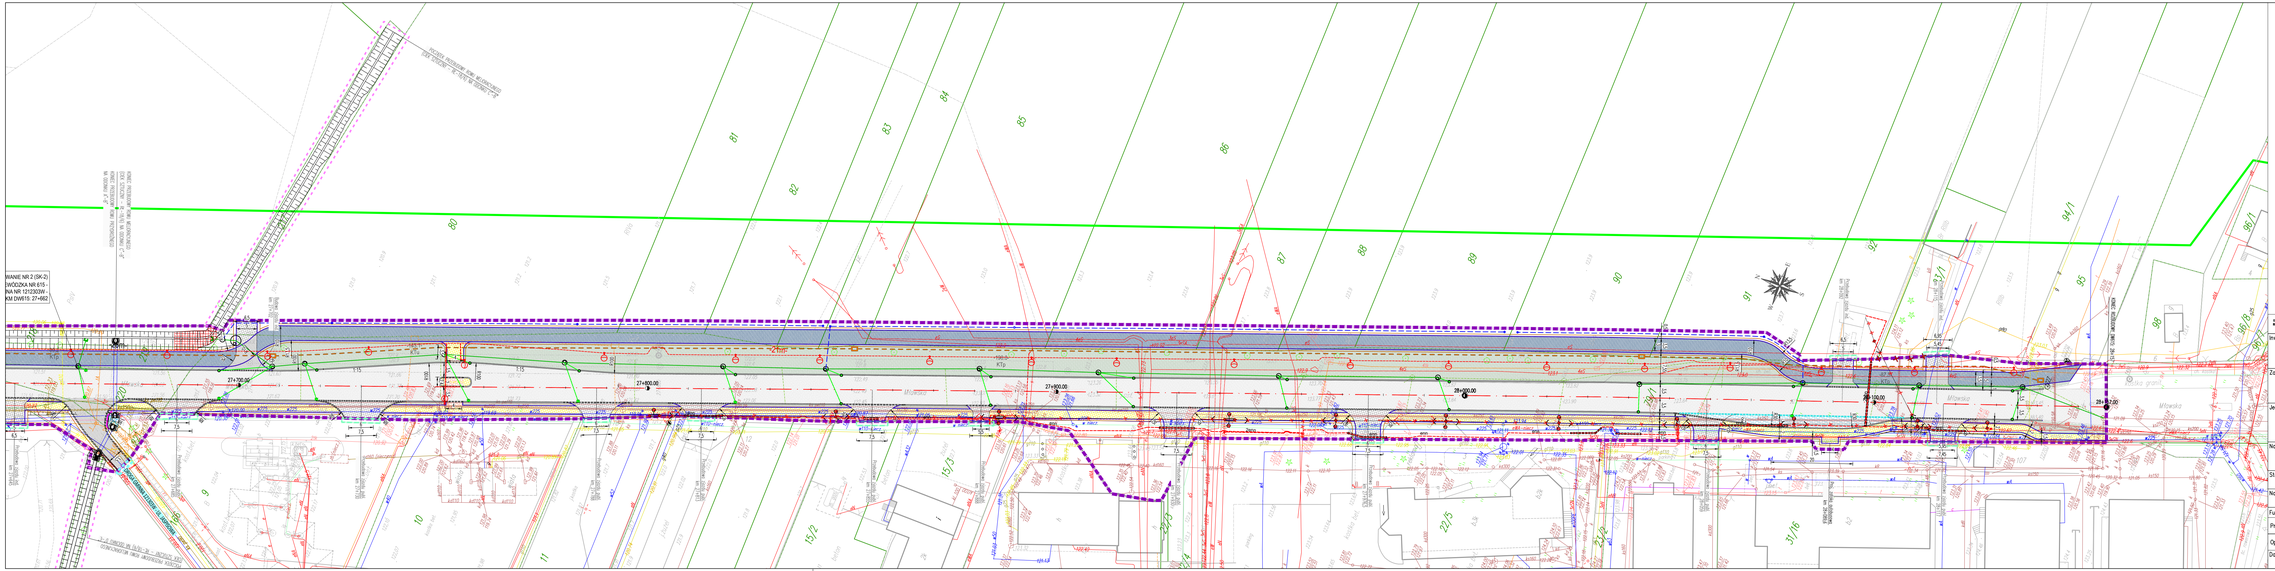

SIGMA BUDOWNICTWO - MATEUSZ SKORSKI NOWY KOZMINY 17, 09-100 PŁOCK TEL. +48 606 959 956 NIE ZEZWALA NA KOPIOWANIE, ZMIANY, ROZPOWSZECHNIANIE OSOBOM TRZECIM, WYKORZYSTYWANIE W INNYCH CELACH BEZ PISEMNEJ ZGODY SIGMA BUDOWNICTWO - MATEUSZ SKORSKI

Inwestor: ZARZĄD WOJEWÓDZTWA MAZOWIECKIEGO
REPREZENTOWANY PRZEZ
MAZOWIECKI ZARZĄD DRÓG WOJEWÓDZKICH W WARSZAWIE
UL. MAZOWIECKA 14, 00-048 WARSZAWA

Współrzędne: Zarząd Dróg Wojewódzkich w Warszawie

Zamawiający: **GMINA CIECHANÓW**
FABRYCZNA 8
06-400 CIECHANÓW

Jednostka projektowa:
SIGMA BUDOWNICTWO - MATEUSZ SKORSKI
NOWY KOZMINY 17, 09-100 PŁOCK
TEL. +48 606 959 956

SIGMA

Nazwa: Rozbudowa DW 615 w km od 27+291 do km 28+157.

Stadium: Materiały na Naradę Koordynacyjną 20.01.2023 r.

Nazwa rysunku: **PLAN SYTUACYJNY**

Funkcja:	Specjalność:	Imię i nazwisko:	Uprawnienia:	Podpis:
Projektant	Drogowa	Sergiusz Makowski	KUP/0134/PWOD/12	
Opracował	Drogowa	Mateusz Skorski	–	

Data: STYCZEŃ 2023 | Skala: 1:500 | Nr rysunku: 2 ark.4