



OTYCZĄCA PRZESTRZENNEGO WSI: GAŚKI, PĘCHCIN, RUTKI-MARSZEWICE, RUTKI-GŁOWICE, UJAZDÓWEK

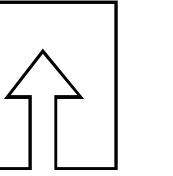

SKALA 1 : 2 000

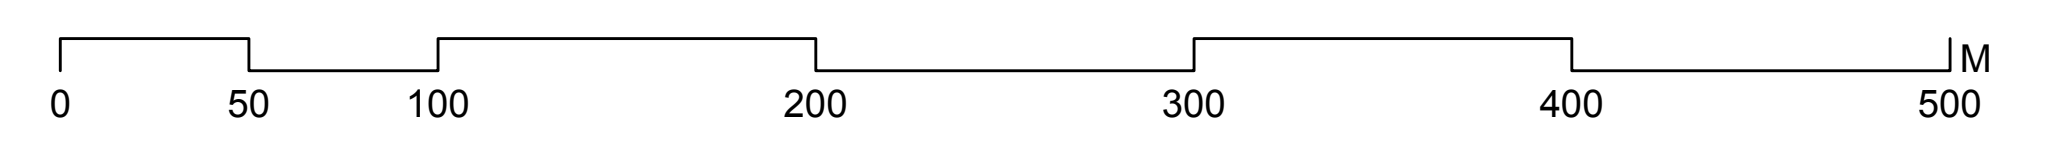

OZNACZENIA OBOWIĄZUJĄCE:

- GRANICA OBSZARU OBJĘTEGO PLANEM
- LINIE ROZGRANICZAJĄCE TERENY O RÓŻNYM PRZEZNACZENIU LUB RÓŻNYCH ZASADACH ZAGOSPODAROWANIA
- NIEPRZEKRACZALNE LINIE ZABUDOWY

PRZEZNACZENIE TERENÓW:

- MN - TERENY ZABUDOWY MIESZKANIOWEJ JEDNORODZINNEJ
- MN-U - TERENY ZABUDOWY MIESZKANIOWO-USŁUGOWEJ
- U - TERENY ZABUDOWY USŁUGOWEJ
- UP - TERENY USŁUG PUBLICZNYCH
- U-UU - TERENY USŁUG UCIAŹLIWYCH
- RM - TERENY ZABUDOWY ZAGRODOWEJ
- RU - TERENY URZĄDZEŃ PRODUKCJI I OBSŁUGI ROLNICTWA
- R - TERENY ROLNICZE
- KD - TERENY DRÓG DOJAZDOWYCH DO GRUNTÓW ROLNYCH
- ZL - TERENY ŁĄK I PASTWISK
- ZL - TERENY LASÓW
- ZLn - TERENY DOLESIEŃ
- WS - TERENY WÓD POWIERZCHNIOWYCH ŚRÓDLĄDOWYCH
- Wr - TERENY ROWÓW MELIORACYJNYCH
- KDL - TERENY DRÓG PUBLICZNYCH KLASY DROGI LOKALNEJ
- KDD - TERENY DRÓG PUBLICZNYCH KLASY DROGI DOJAZDOWEJ
- KDW - TERENY DRÓG WEWNĘTRZNYCH
- KXJ - TERENY CIĄGÓW PIESZO-JEZDNYCH
- ZASIĘG OBSZARÓW ZMELIOROWANYCH

OBIEKTY I OBSZARY CHRONIONE PLANEM:

- * POMNIK PRZYRODY
- o OBIEKTY UJĘTE W GMINNEJ EWIDENCJI ZABYTKÓW
- o OBIEKTY WPISANE DO WOJEWÓDZKIEJ EWIDENCJI ZABYTKÓW
- GRANICA OBSZARU WPISANEGO DO WOJEWÓDZKIEJ EWIDENCJI ZABYTKÓW

STREFY OCHRONNE LUB UCIAŹLIWOŚCI:

- STREFA TECHNICZNA OD LINII ELEKTROENERGETYCZNYCH 110 KV
- STREFA KONTROLOWANA OD GAZOCIĄGÓW WYSOKIEGO CIŚNIENIA
- WYMIAROWANIE PODANE W METRACH

OBSZARY PODLEGAJĄCE OCHRONIE NA PODSTAWIE PRZEPISÓW ODREBNYCH:

- GRANICA NADKURZAŃSKIEGO OBSZARU CHRONIONEGO KRAJOBRAZU
- OBSZAR PLANU ZNAJDUJE SIĘ W GRANICACH GŁÓWNEGO ZBIORNIKA WÓD PODZIEMNYCH NR 215 "SUBNIECKA WARSZAWSKA"
- LASY OCHRONNE MIAST

OZNACZENIA INFORMACYJNE:

- GRANICA ADMINISTRACYJNA GMINY
- GRANICA OBRĘBÓW GEODEZYJNYCH

INFRASTRUKTURA TECHNICZNA:

- ISTNIEJĄCE NAPONOWE LINIE ELEKTROENERGETYCZNE 110 KV
- ISTNIEJĄCY GAZOCIĄG WYSOKIEGO CIŚNIENIA DN 150
- ISTNIEJĄCY GAZOCIĄG WYSOKIEGO CIŚNIENIA DN 200
- ISTNIEJĄCY GAZOCIĄG WYSOKIEGO CIŚNIENIA DN 400
- GRANICA STREFY RÓWNEJ 10-KROTNOŚCI CAŁKOWITEJ WYSOKOŚCI ELEKTROWNI WIATROWEJ

OZNACZENIA KLAS DRÓG STANOWIĄCYCH DOSTĘP KOMUNIKACYJNYCH, A POŁOŻONYCH POZA OBSZAREM OBJĘTYM PLANEM:

- [KDL] - TERENY DRÓG PUBLICZNYCH KLASY DROGI LOKALNEJ
- [KDW] - TERENY DRÓG WEWNĘTRZNYCH

OZNACZENIA INNYCH OBSZARÓW POŁOŻONYCH POZA OBSZAREM OBJĘTYM PLANEM:

- [ZL] - TERENY LASÓW

PROGNOZOWANE ODDZIAŁYWANIE NA ŚRODOWISKO:

- 0 - BRAK ODDZIAŁYWANIA/ODDZIAŁYWANIE ŚLADOWE
- 0/1 - ODDZIAŁYWANIE ŚLADOWE DO SŁABEGO
- 1 - ODDZIAŁYWANIE SŁABE
- 1/2 - ODDZIAŁYWANIE SŁABE DO ŚREDNIEGO
- 2 - ODDZIAŁYWANIE ŚREDNIE
- 2/3 - ODDZIAŁYWANIE ŚREDNIE DO SILNEGO
- 3 - ODDZIAŁYWANIE SILNE/NADMIERNE

