



pobocze z kruszywa łamanego  
0/31,5 gr. 10cm

Warstwa wyrównująco-wzmacniająca z AC11S 125kg/m<sup>2</sup>  
istniejąca nawierzchnia bitumiczna

pobocze z kruszywa łamanego  
0/31,5 gr. 10cm

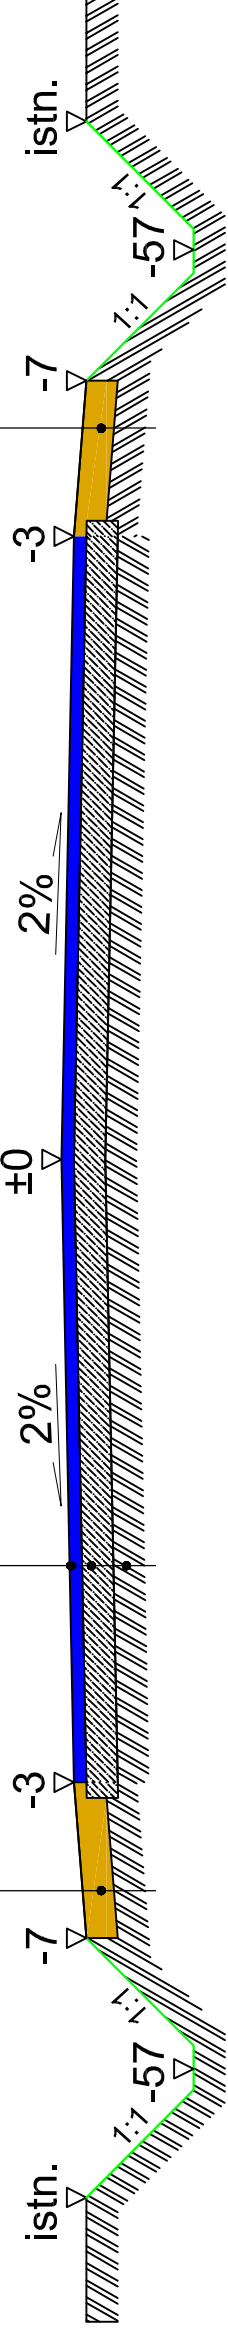


od km 0+003 do km 0+700 i od km 0+938 do km 1+336

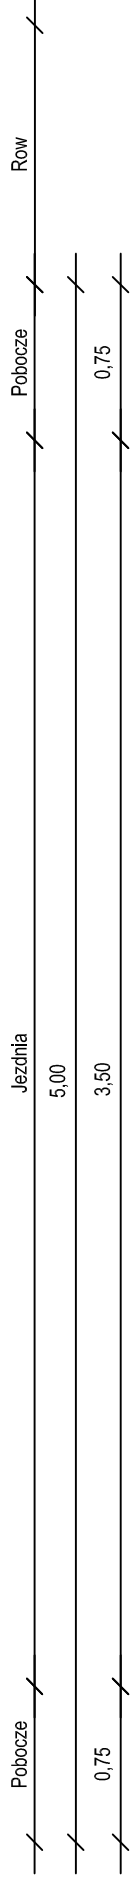

pobocze z kruszywa łamanego  
0/31,5 gr. 10cm

Warstwa wyrównująco-wzmacniająca z AC11S 125kg/m<sup>2</sup>  
istniejąca nawierzchnia bitumiczna

pobocze z kruszywa łamanego  
0/31,5 gr. 10cm

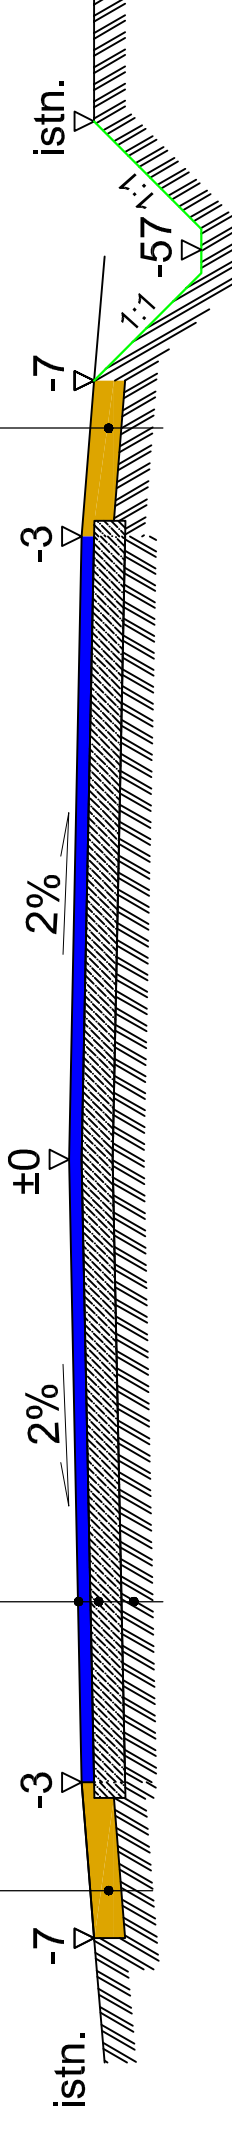

od km 0+700 do km 0+938

Nazwa i adres obiektu		Data opracowania	
REMONT (MODERNIZACJA) DRÓGI GMINNEJ NR 120270W W MIEJSCOWOŚCI GAŚKI		Kwiecień 2014	
Temat:		Rys.	3
Przekrój normalny		Skala	1:25
L.p.	Nazwisko i Imię	Stanowisko	Podpis
1	Michał Pakieła	Projektant	
2			

ul. Staszica 97, 09-200 Sierpc  
tel. 502-216-713  
NIP 776-145-56-11

Firma Projektowa "PROBUD" E:\projekty\FUP122.BR