


# PLAN ORIENTACYJNY

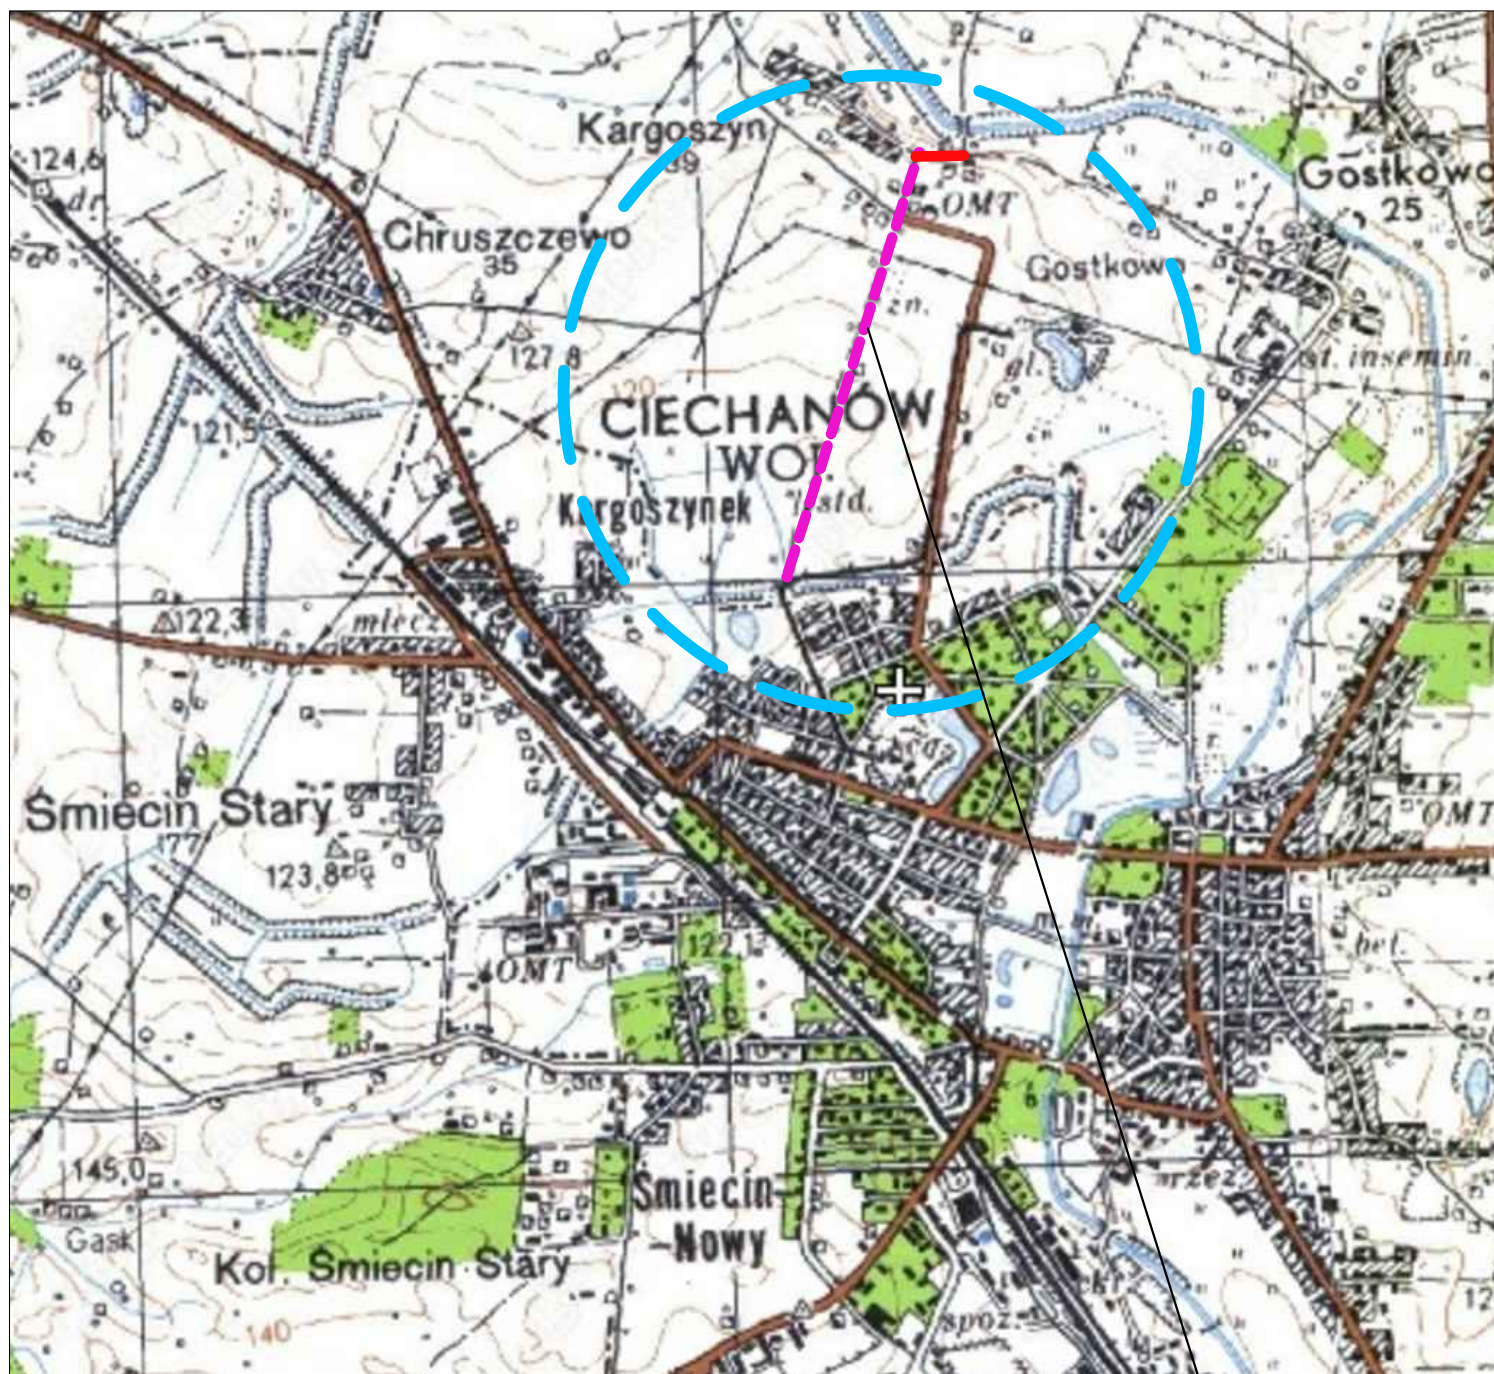

Lokalizacja projektowanego  
odcinka ul. Wiejskiej ———  
i ul. Wierzbowej - - - - -