




0+011.20

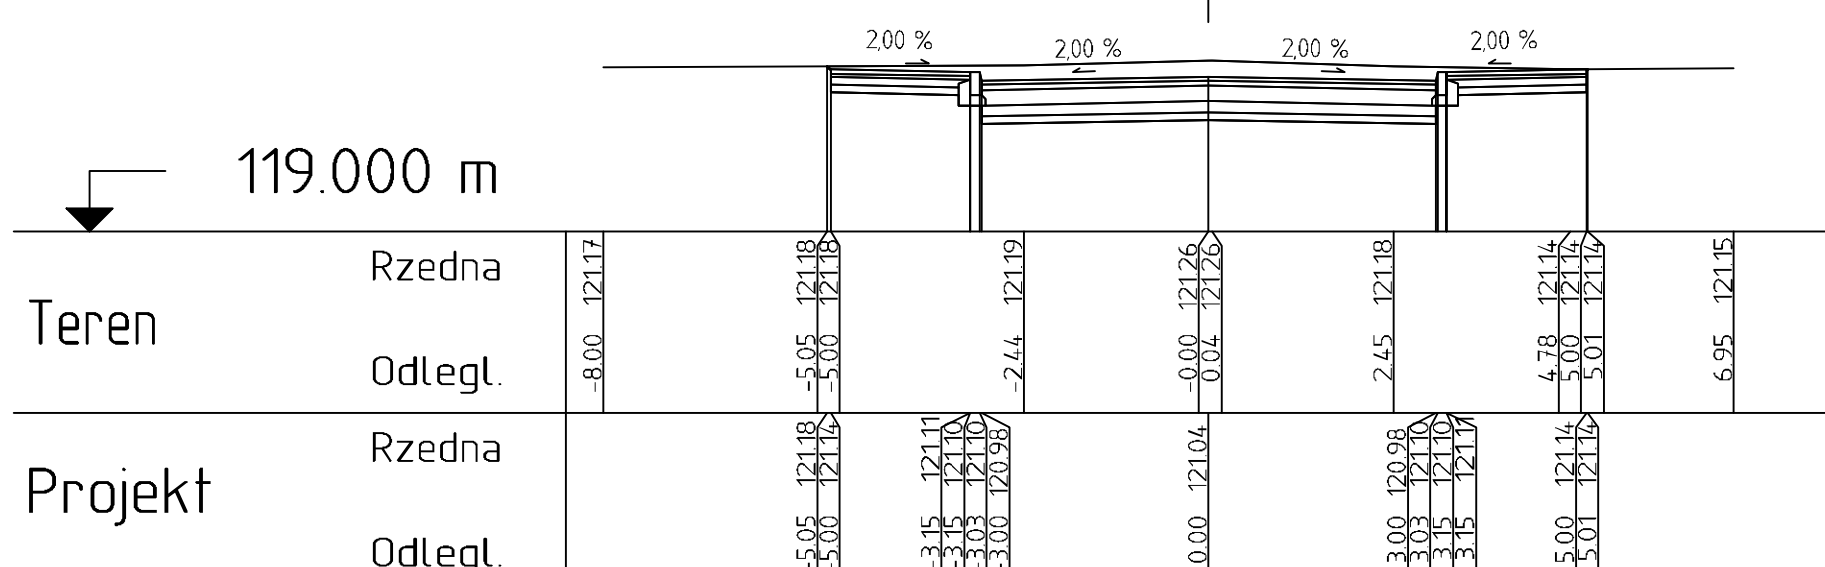


0+025.00

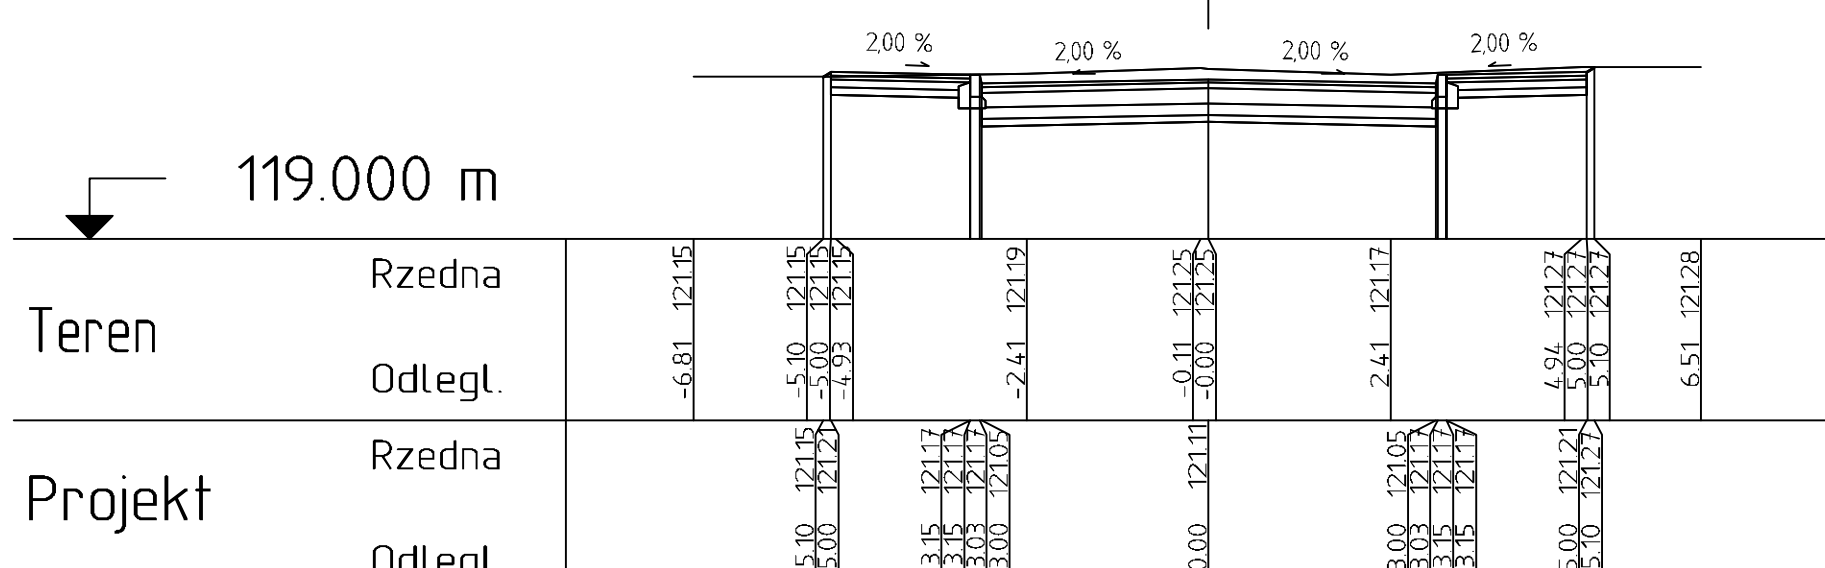


0+050.00

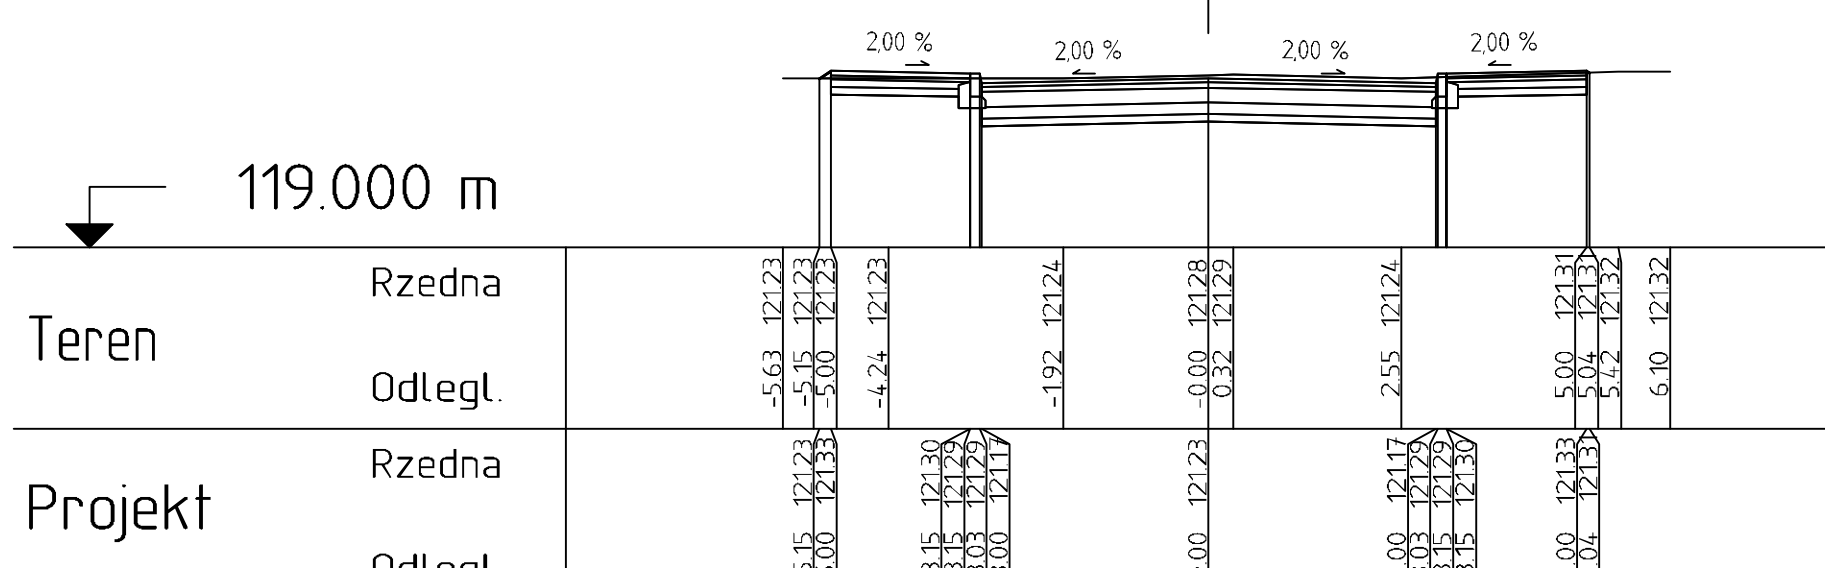


0+075.00

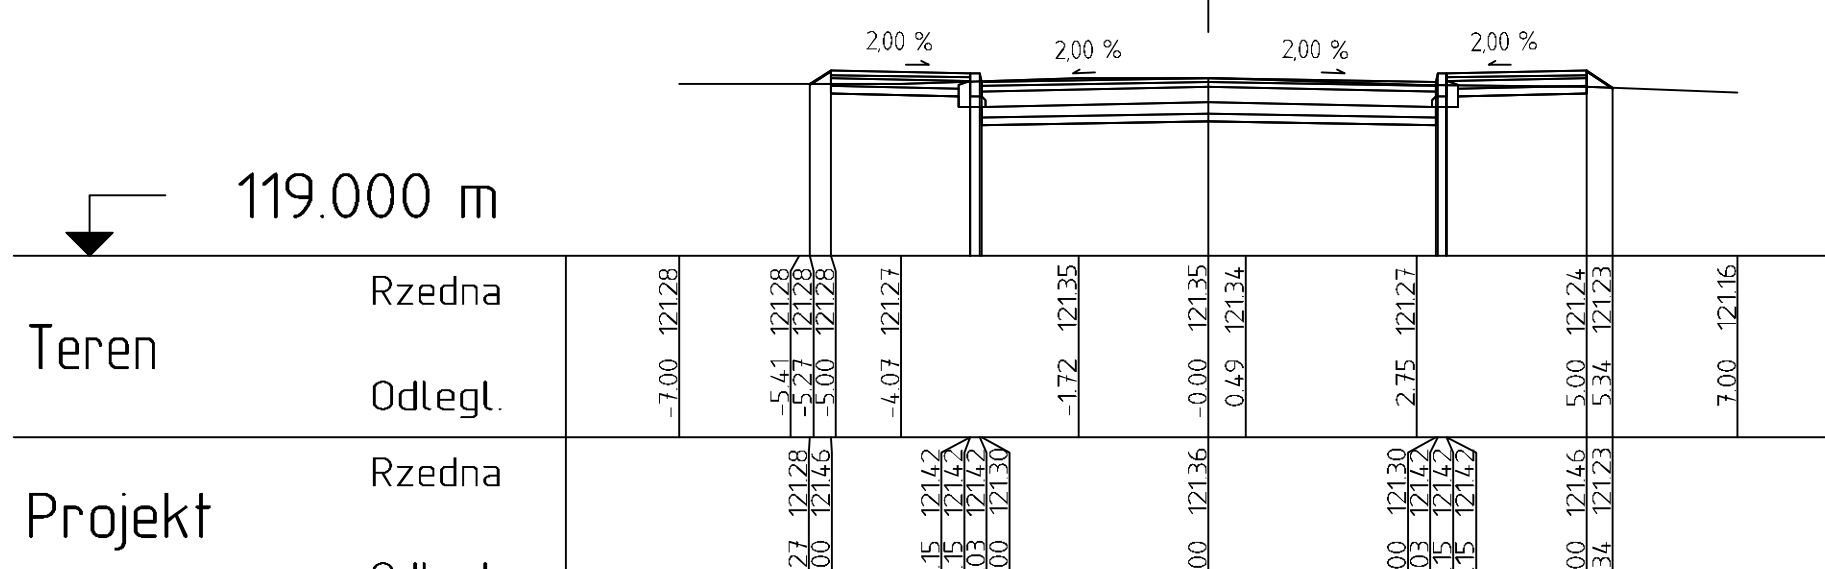


0+100.00

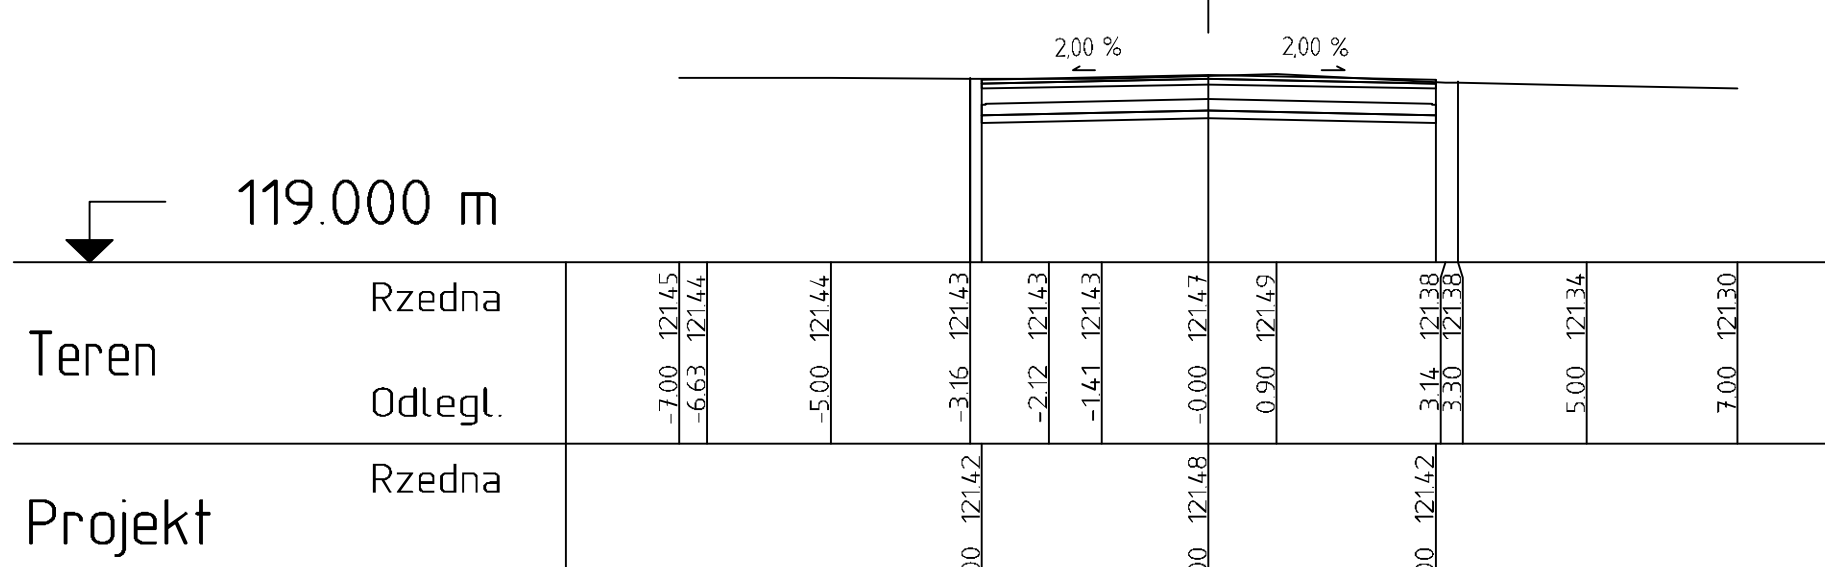








0+125.00

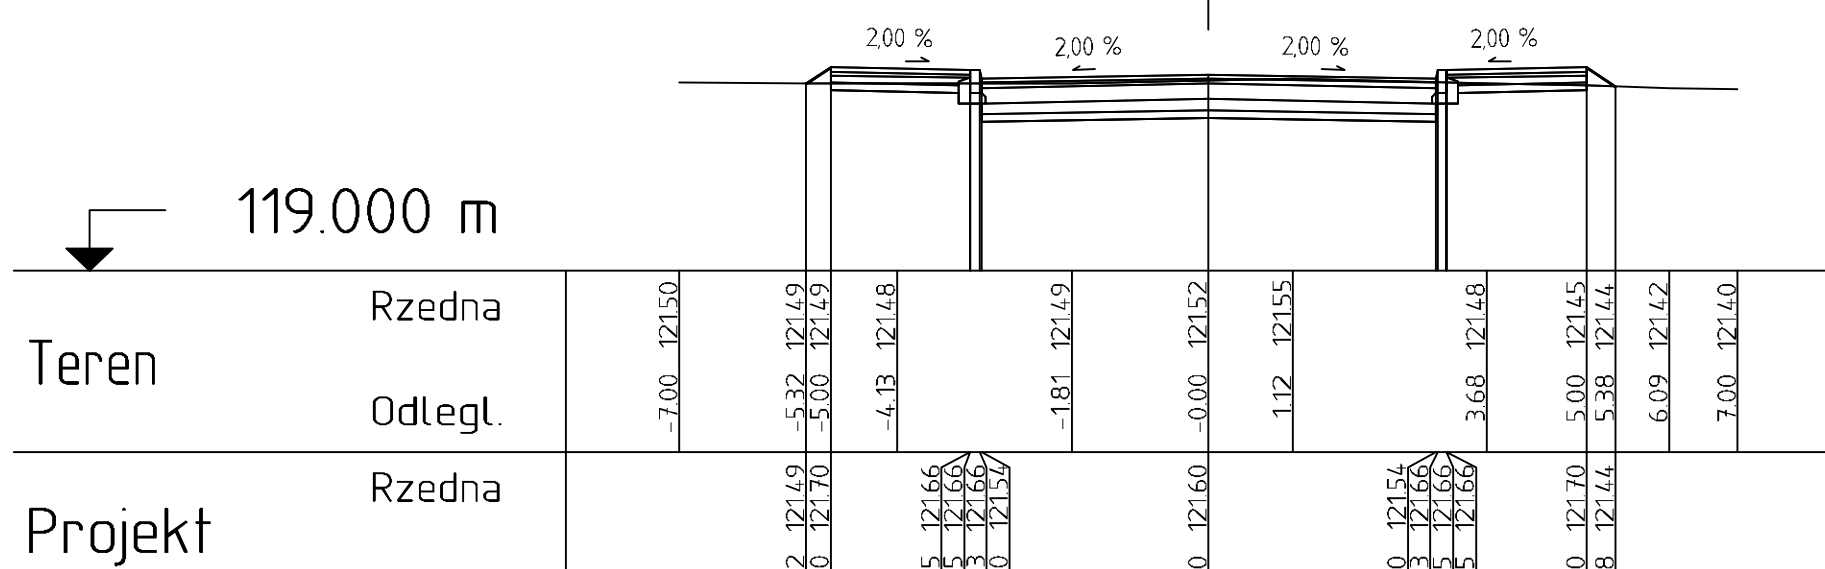

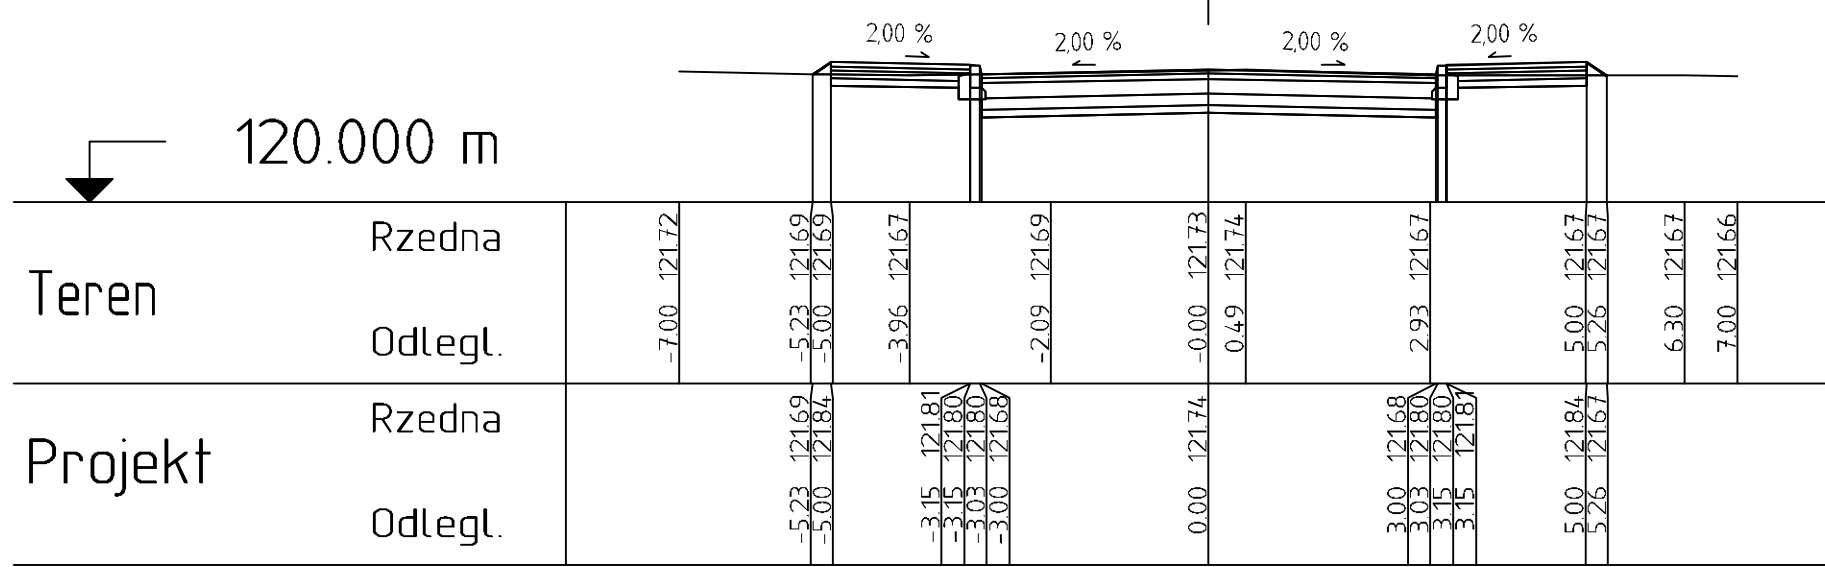





0+150.00

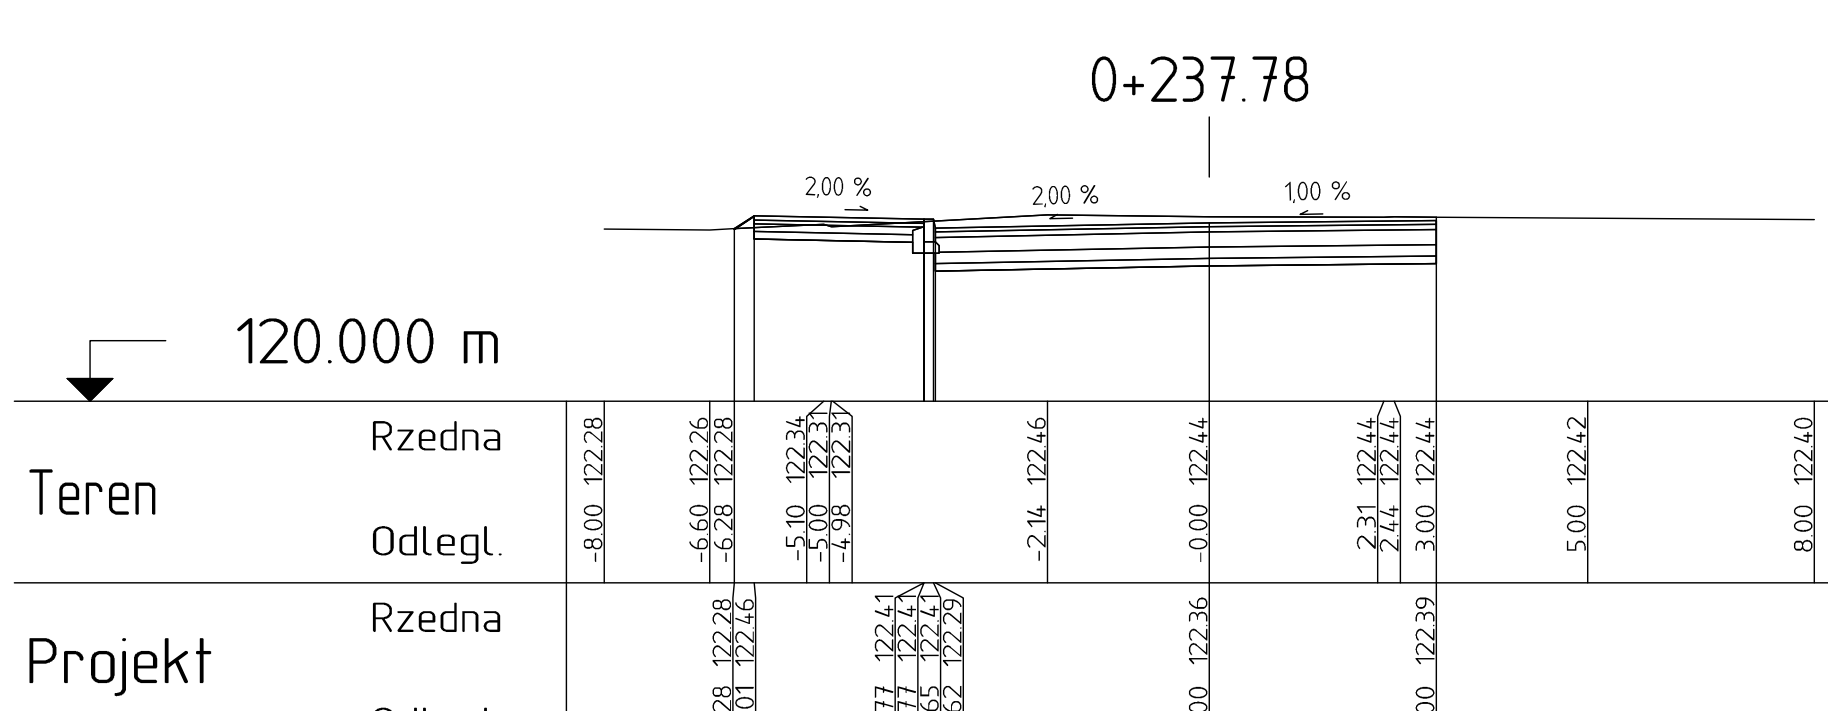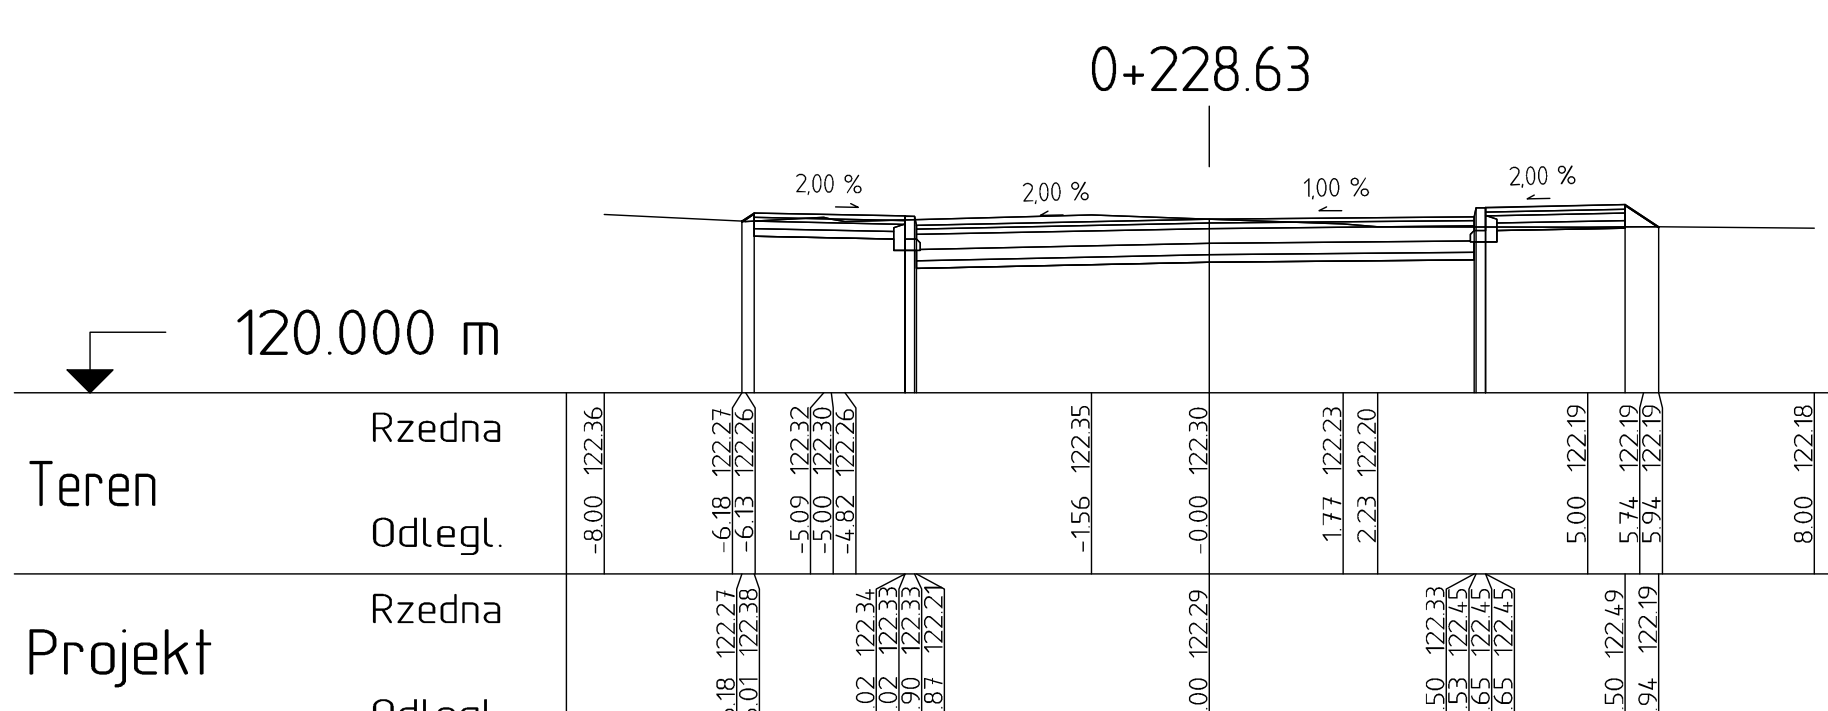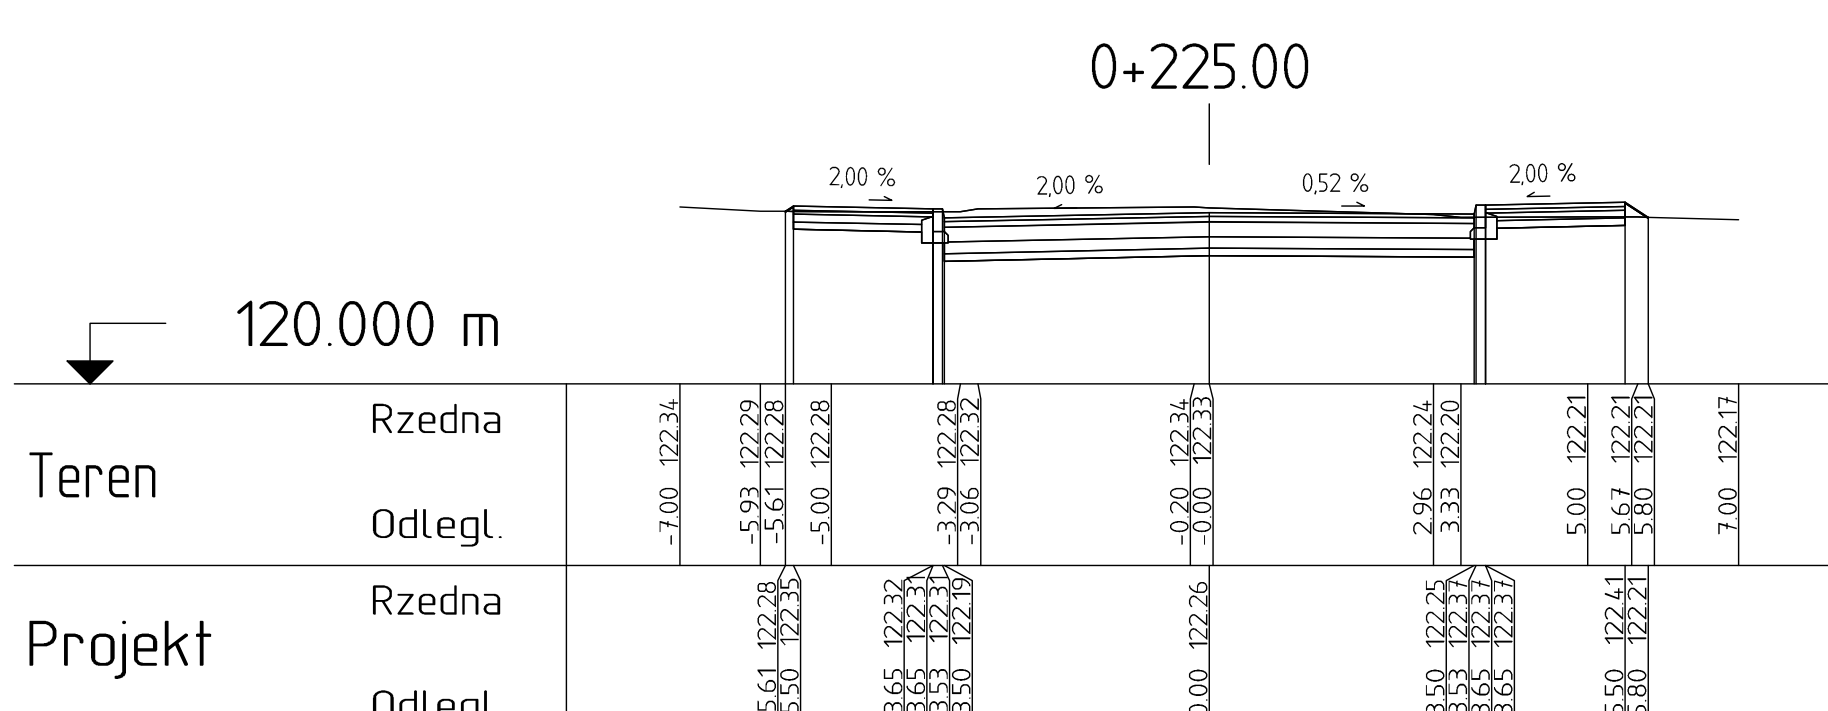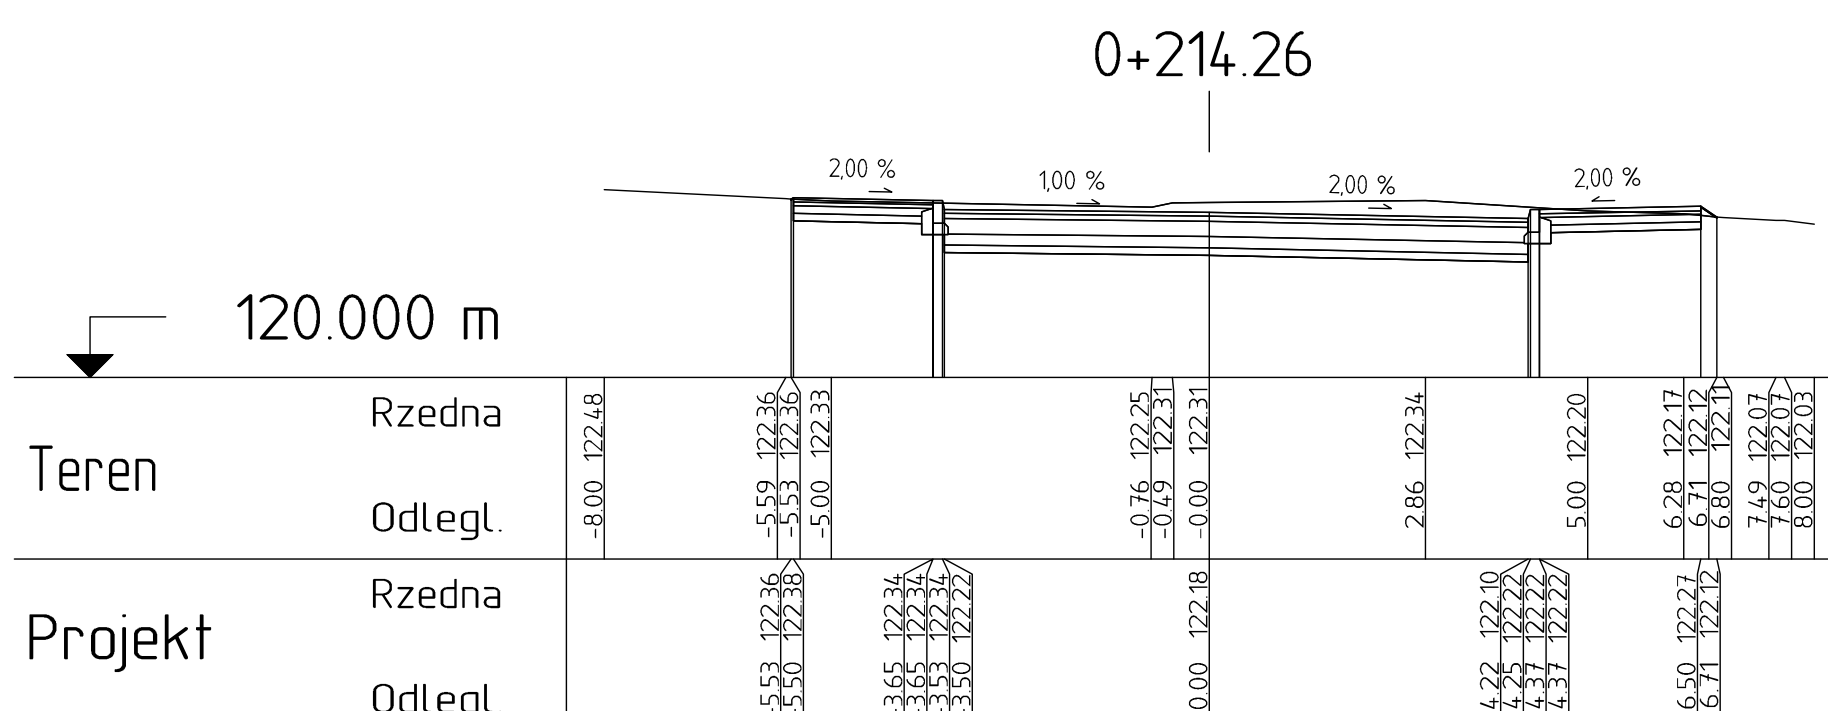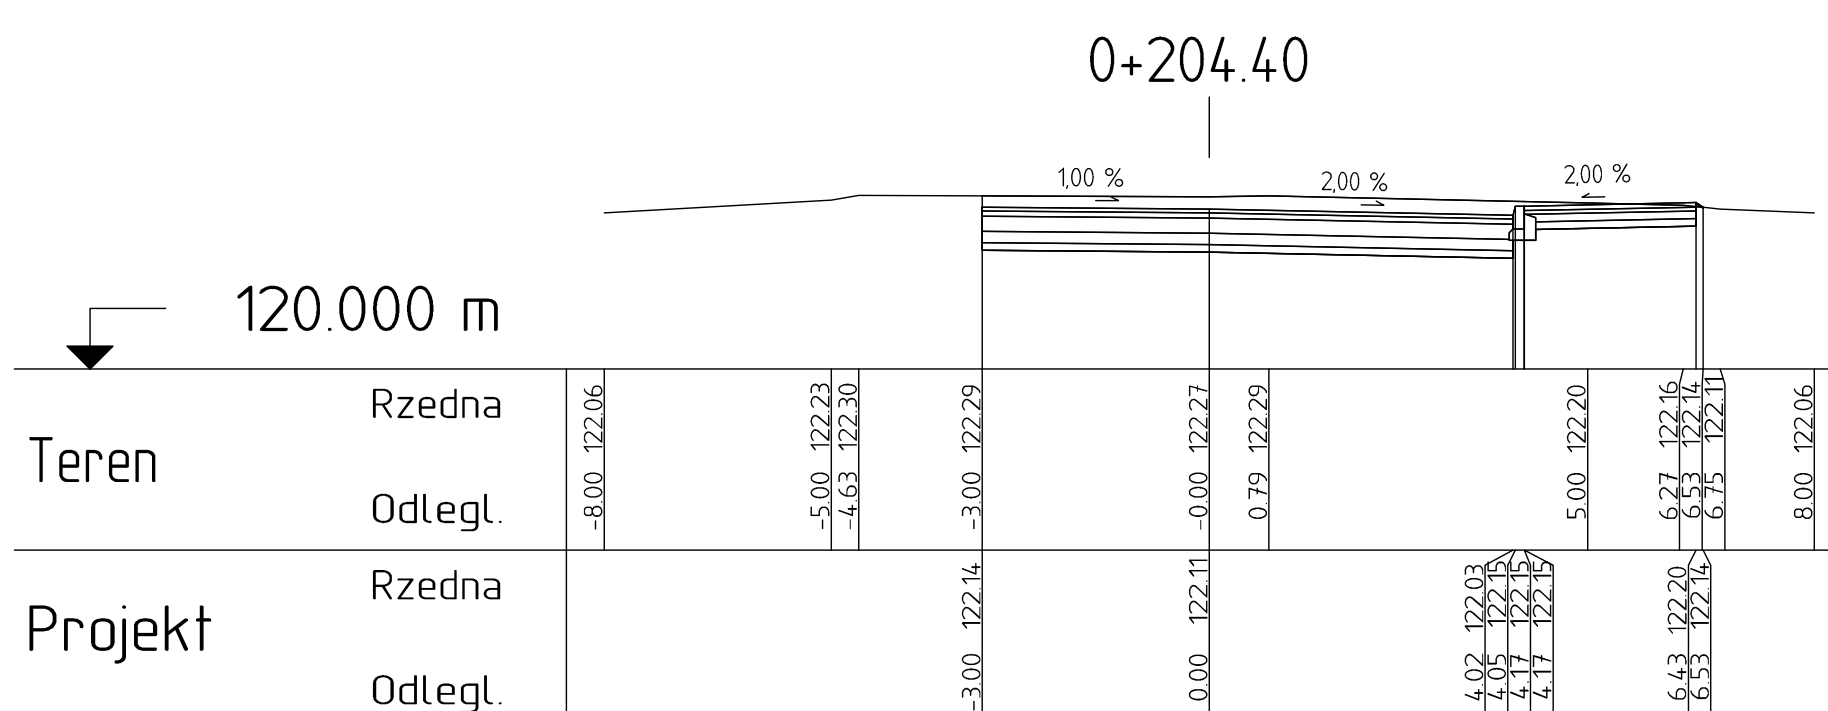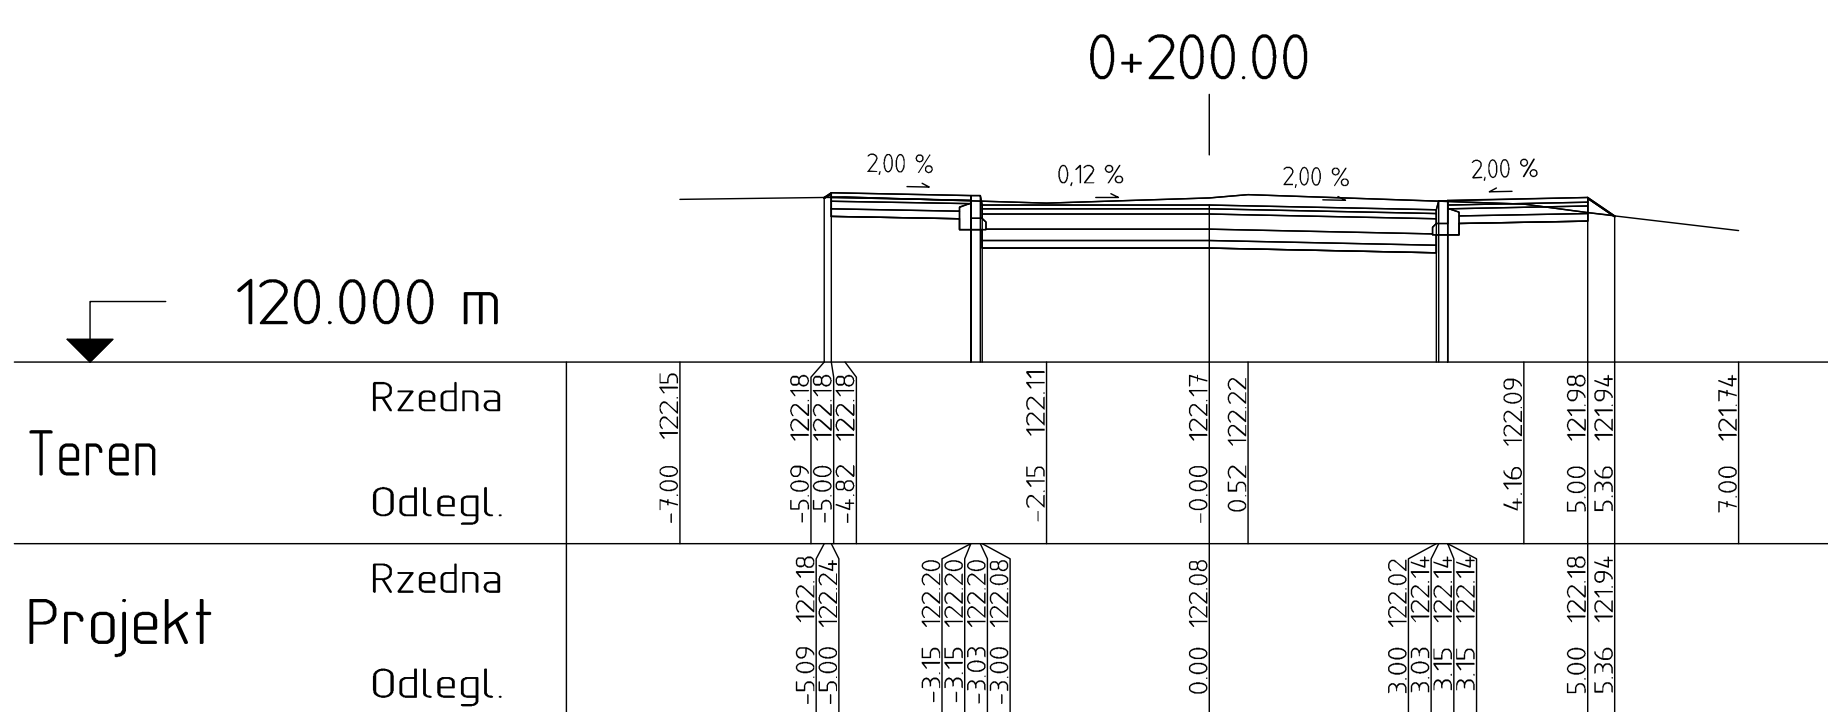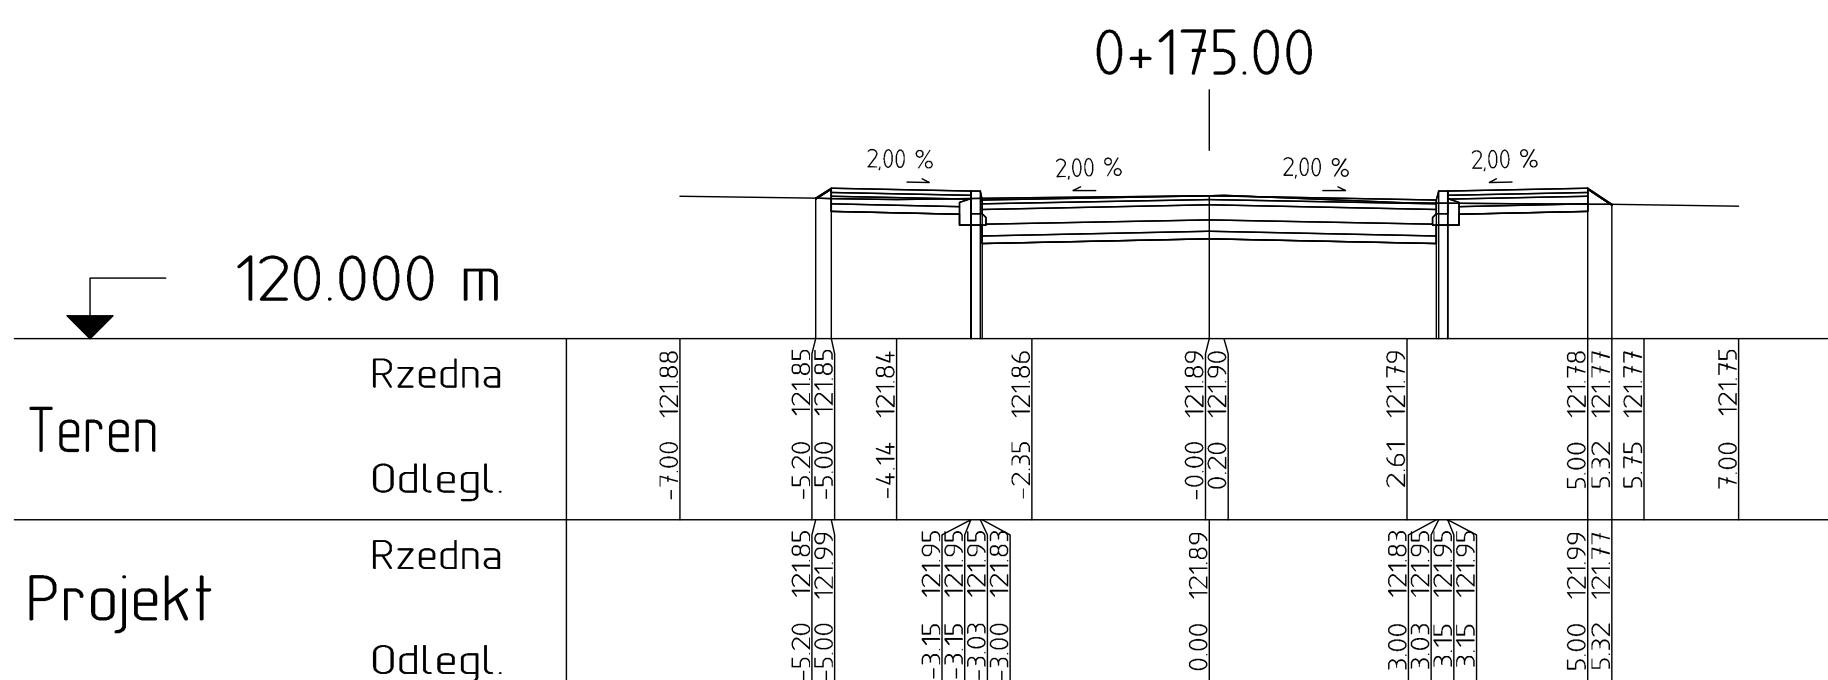

INWESTOR	GMINA CIECHANÓW	06-400 Ciechanów, ul. Fabryczna 8	
JEDNOSTKA PROJEKTOWA	WILECH Spółka Cywilna	06-400 Ciechanów, ul. Akacjiowa 5	
ZAMIERZENIE BUDOWLANE	PRZEBUDOWA CIĄGU DROGOWEGO SKŁADAJĄCEGO SIĘ Z DWÓCH ODCINKÓW DRÓG GMINNYCH: NR 12132SW I NR 121318W (UL. TARASOWA I UL. OSIEDLOWA) W M. KARGOSZYN, GMINA CIECHANÓW WRAZ Z ODWODNIENIEM I OŚWIETLENIEM		
TYTUŁ RYSUNKU	PRZEKROJE POPRZECZNE		
STADIUM	PROJEKT BUDOWLANY		
N. rys. 5/1	skala: 1:100	data: MARZEC 2016	
	Imię i nazwisko	Uprawnienia	Podpis
PROJEKTOWAL	Lech Wiktor Łysko	w spec. konst. - inż. w zakł. drog. 153193/Oz	
SPRACUJĄCY	mgr inż. Lech Kłisiński	w specjalności drogowej MAZ/048/RPOOD/10	



INWESTOR	 GINNA CIECHANÓW 06-400 Ciechanów, ul. Fabryczna 8	
	 WILECH Spółka Cywilna 06-400 Ciechanów, ul. Akacjowa 5	
ZAMIERZENIE BUDOWLANE	PRZEBUDOWA CIĄGU DROGOWEGO SKŁADAJĄCEGO SIĘ Z DWÓCH ODCINKÓW DRÓG GMINNYCH: NR 121323W I NR 121318W (UL. TARASOWA I UL. OSIĘDŁOWA) W M. KARGOSZYN, GMINA CIECHANÓW WRAZ Z ODWODNIENIEM I OSWIEPLENIEM	
Tytuł rysunku	PRZEKROJE POPRZECZNE	
STADIUM	PROJEKT BUDOWLANY	
Nr rys. 5/2	skala: 1:100	data: MARZEC 2016
	Imię i nazwisko	Uprawnienia
PROJEKTOWAL	Lech Wiktor Łysko	w spec.konst.-nie w zair.drog.153.93/Os
	mgr inż. Lech Kłisek	w specjalności drogowej MAZ/008/POOD/10
Podpis		

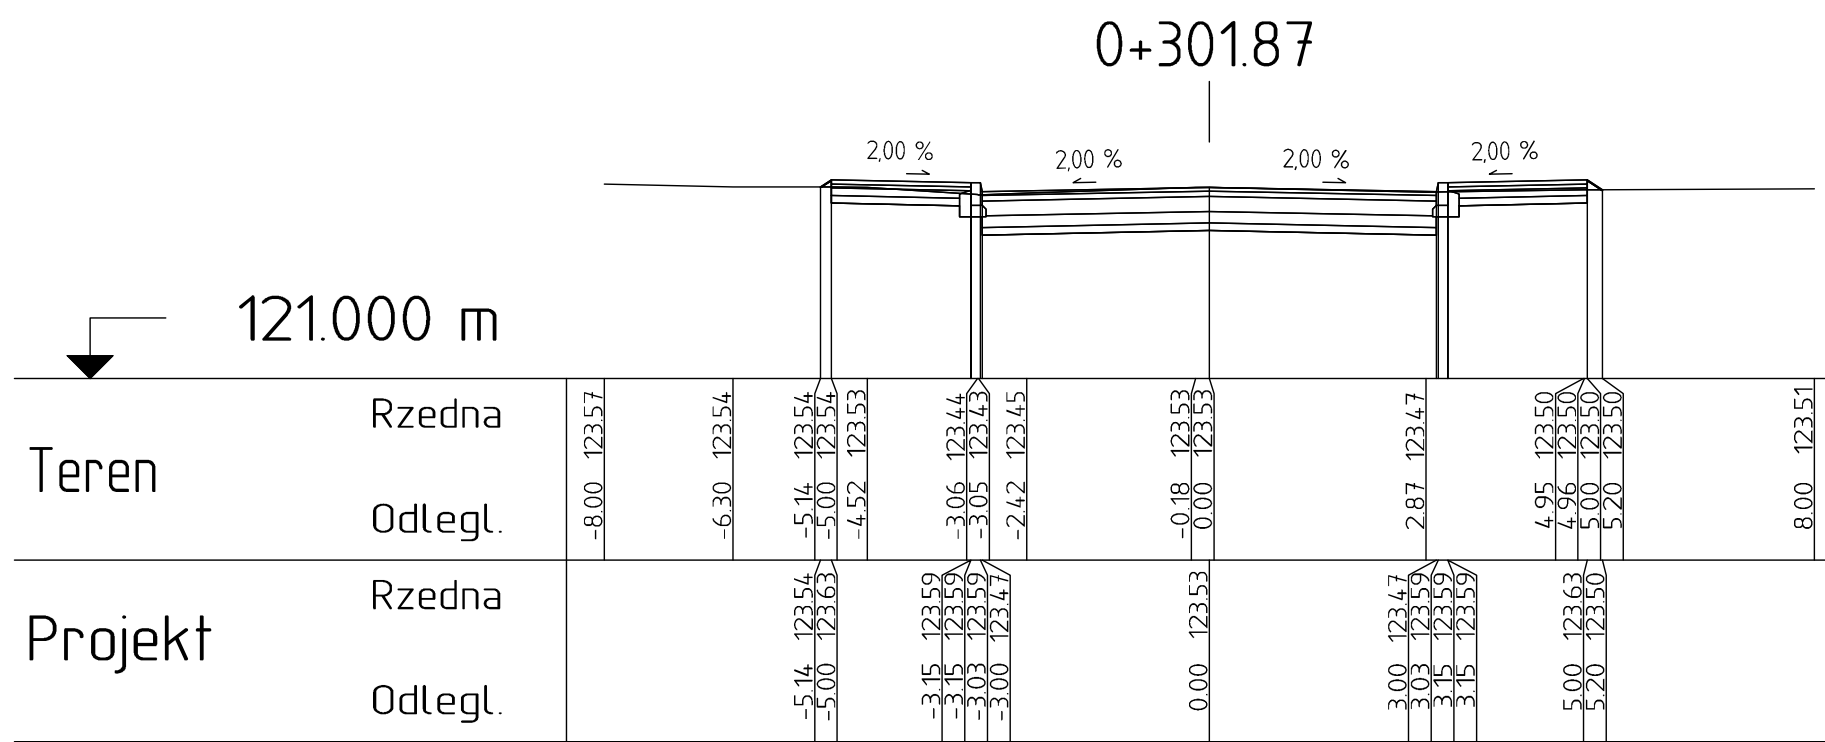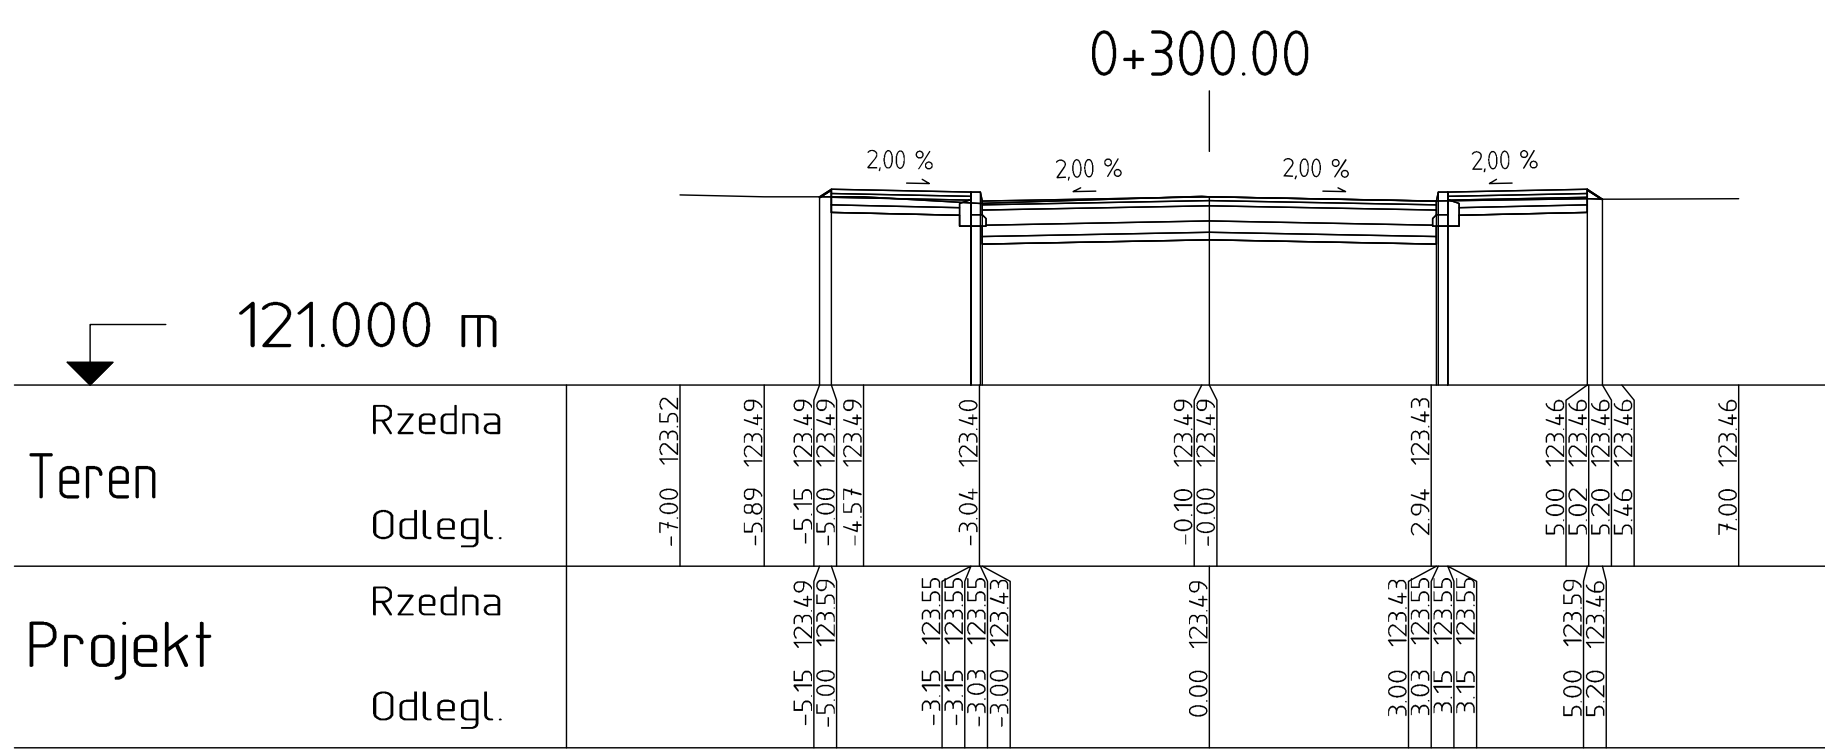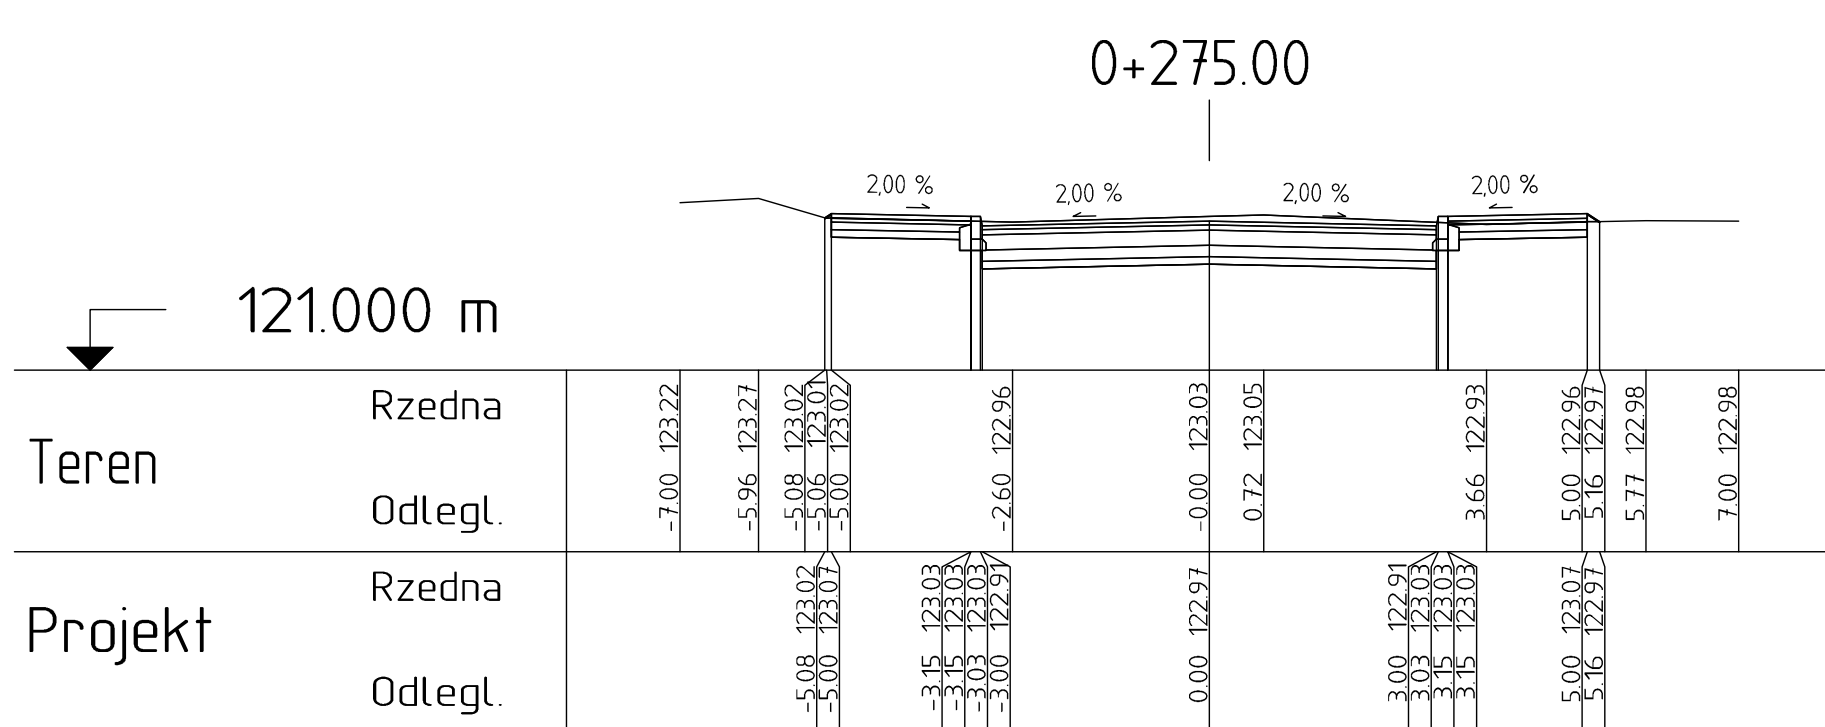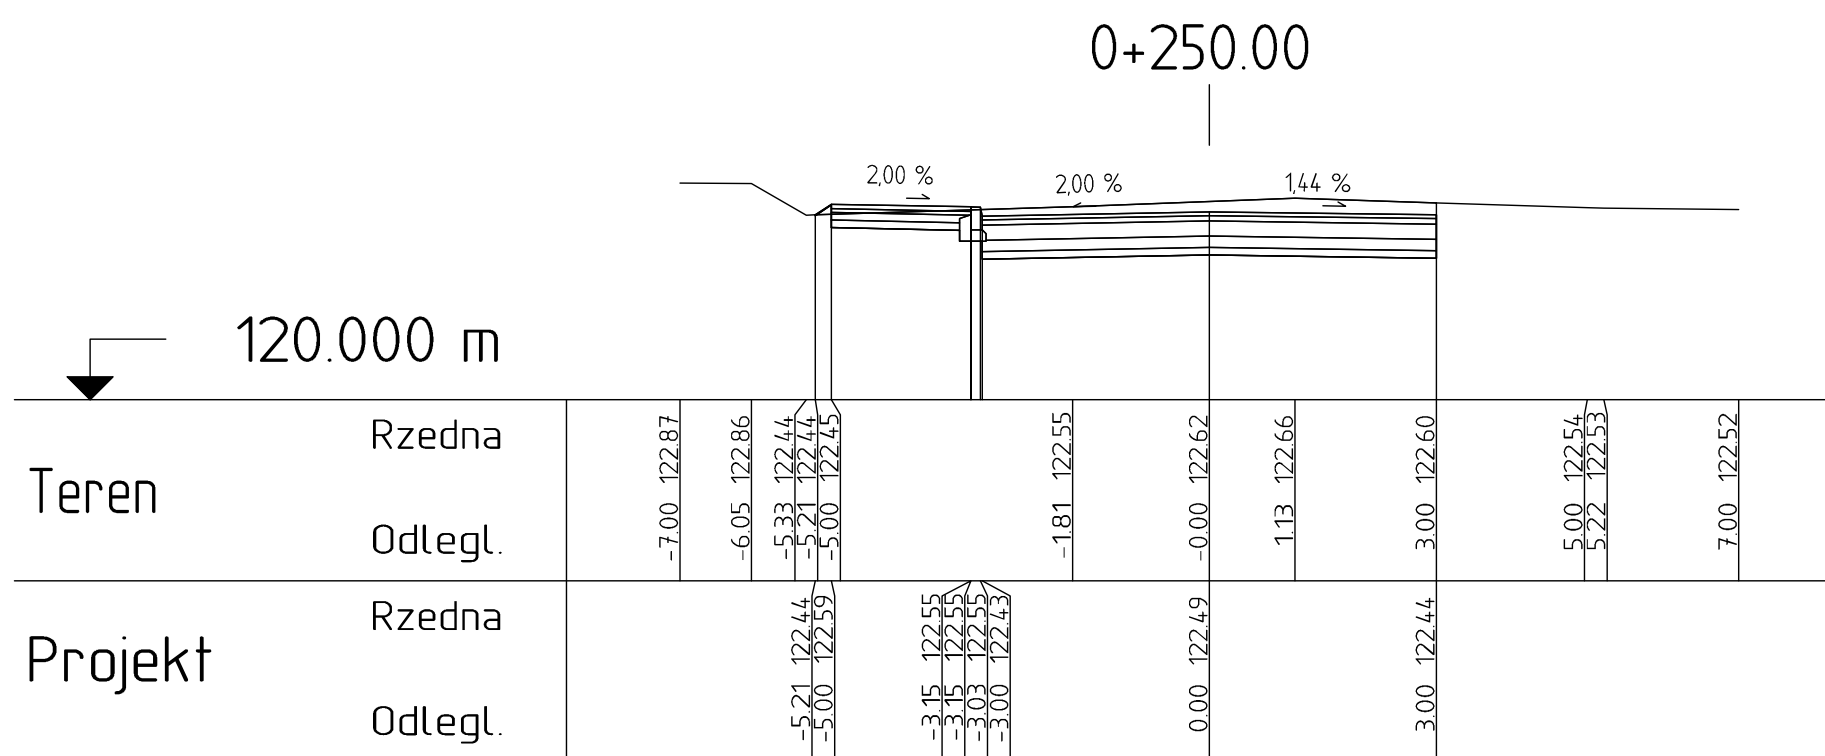

INWESTOR	GMINA CIECHANÓW		
	06-400 Ciechanów, ul. Fabryczna 8		
JEDNOSTKA PROJEKTOWA	WILECH Spółka Cywilna		
	06-400 Ciechanów, ul. Akacjaowa 5		
ZAMIERZENIE BUDOWLANE	PRZEBUDOWA CIĄGU DROGOWEGO SKŁADAJĄCEGO SIĘ Z DWÓCH ODCINKÓW DRÓG GMINNYCH: NR 121323W I NR 121318W (UL. TARASOWA I UL. OSIEDLOWA) W M. KARGOSZYN, GMINA CIECHANÓW WRAZ Z ODWODNIENIEM I OŚWIETLENIEM		
	PRZEKROJE POPRZECZNE		
TYTUŁ RYSUNKU	PROJEKT BUDOWLANY		
	STADIUM		
N. P.R.S.	skala: 1:100	data: MARZEC 2016	
	5/3	Imię i nazwisko	Podpis
PROJEKTOWAL	Imię i nazwisko	Uprawnienia	Podpis
	Lech Wiktor Łysko	w spec.konst.-inż. w zair. drog. 153191/Os	
SPRAWDZILI	mgr inż. Lech Kliński	w specjalności drogowej MAZ/008/POOD/10	

