


↓ NN 123.500 m

DH - wysokości	-0.00	-0.02	0.02	0.00
Rzedne projektowane	124.36	124.30	124.33	124.30
Rzedne terenu	124.36	124.35	124.31	124.30
Odleglosci			20.00	
Pikietaz	0.00	1.81	2.77	9.45
			10.00	20.00

0+000

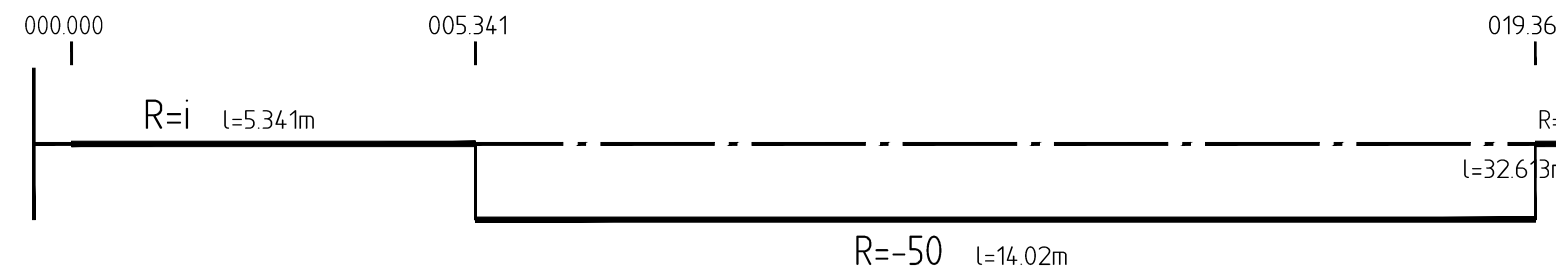

Elementy trasy w planie

50 / R (cm)



INWESTOR	URZĄD GMINY CIECHANÓW 06-400 Ciechanów, ul. Fabryczna 8		
JEDNOSTKA PROJEKTOWA	WILECh Spółka Cywilna 06-400 Ciechanów, ul. Akacyjowa 5		
ZAMIERZENIE BUDOWLANE	ROZBUDOWA CIĄGU DROGOWEGO DŁUGOŚCI 1428,17M ZŁOŻONEGO Z DWÓCH ODCINKÓW DRÓG GMINNYCH : - DG NR 121313W CIECHANÓW - KARGOSZYN (UL. WIERZBOWA) - DG NR 121345W UL. WIEJSKA W M. KARGOSZYN, GMINA C-NÓW WRAZ Z ODWODNIENIEM I OŚWIETLENIEM		
OBIEKT BUDOWLANY	UL. KROTKA W M. KARGOSZYN GM. CIECHANÓW		
TYTUŁ RYSUNKU	PRZEKRÓJ PODŁUŻNY		
STADIUM	PROJEKT BUDOWLANY		
Nr rys. 3/3-1	skala: 1:10/100	data: grudzień 2015	
	Imię i nazwisko	Uprawnienia	Podpis
PROJEKTOWAŁ	tech. Wiktor Lysko	w spec.konst.-inz. w zakr. dróg 153/93 /Os	
SPRAWDZIŁ	mgr inż. Lech Klicki	w specjalności drogowej MAZ/0008/POOD/10	