



## ORGANIZACJA RUCHU

Po przebudowie drogi gminnej (ul. Wiejska) w m. Kargoszyn, na długości 0,180 km

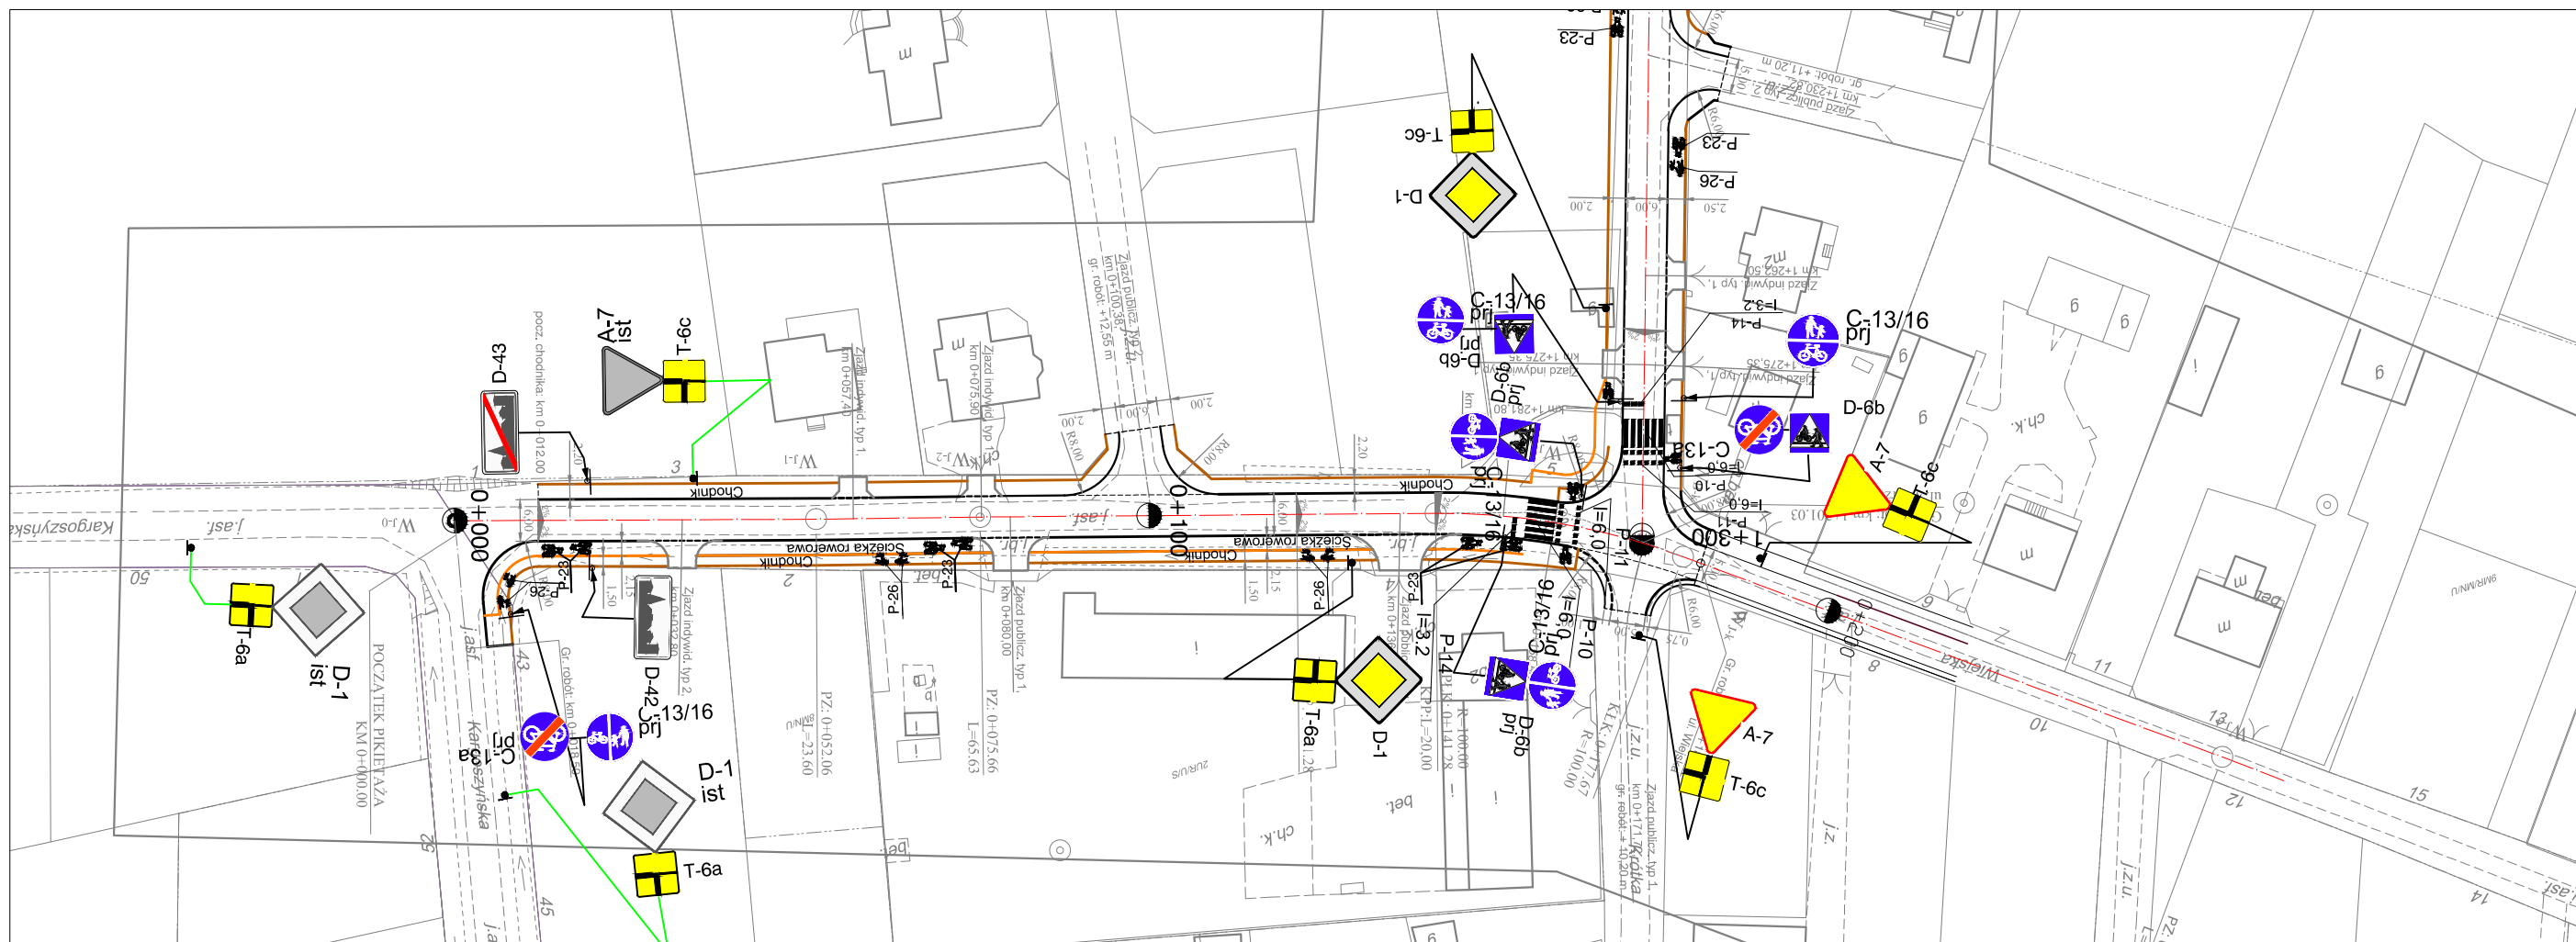

### LEGENDA:

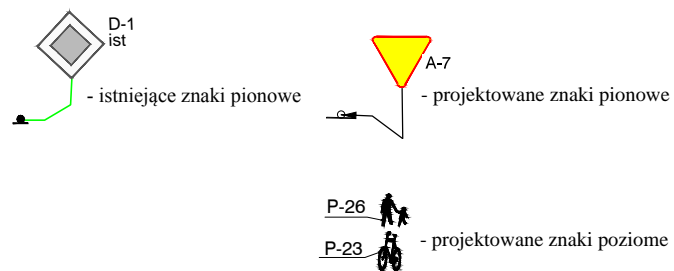

INWESTOR	<b>GMINA CIECHANÓW</b> 06-400 Ciechanów, ul. Fabryczna 8		
JEDNOSTKA PROJEKTOWA	<b>WILECh Spółka Cywilna</b> 06-400 Ciechanów, ul. Akacjowa 5		
NAZWA DROGI	ROZBUDOWA CIĄGU DROGOWEGO ZŁOŻONEGO Z DWÓCH ODCINKÓW DRÓG GMINNYCH: - DG NR 121313W Ciechanów - Kargoszyn (ul. Wierzbowa) -DG NR 121345W ul. Wiejska w m. Kargoszyn, gmina Ciechanów wraz z odwodnieniem		
TYTUŁ RYSUNKU	<b>PROJEKT STAŁEJ ORGANIZACJI RUCHU</b>		
Nr rys. <b>2/1</b>	skala: 1:1000	data: 2015 r	
	Imię i nazwisko	Uprawnienia	Podpis
PROJEKTOWAŁ	Wiktor Lysko	w spec.konst.-inz. w zakr. dróg 153/93 /Os	
SPRAWDZIŁ	mgr inż. Lech Klicki	w specjalności drogowej MAZ/0008/POOD/10	