



ORGANIZACJA RUCHU

Po przebudowie drogi gminnej Ciechanów - Kargoszyn (ul. Wierzbowa) w m. Kargoszyn, na dł. 1,3 km

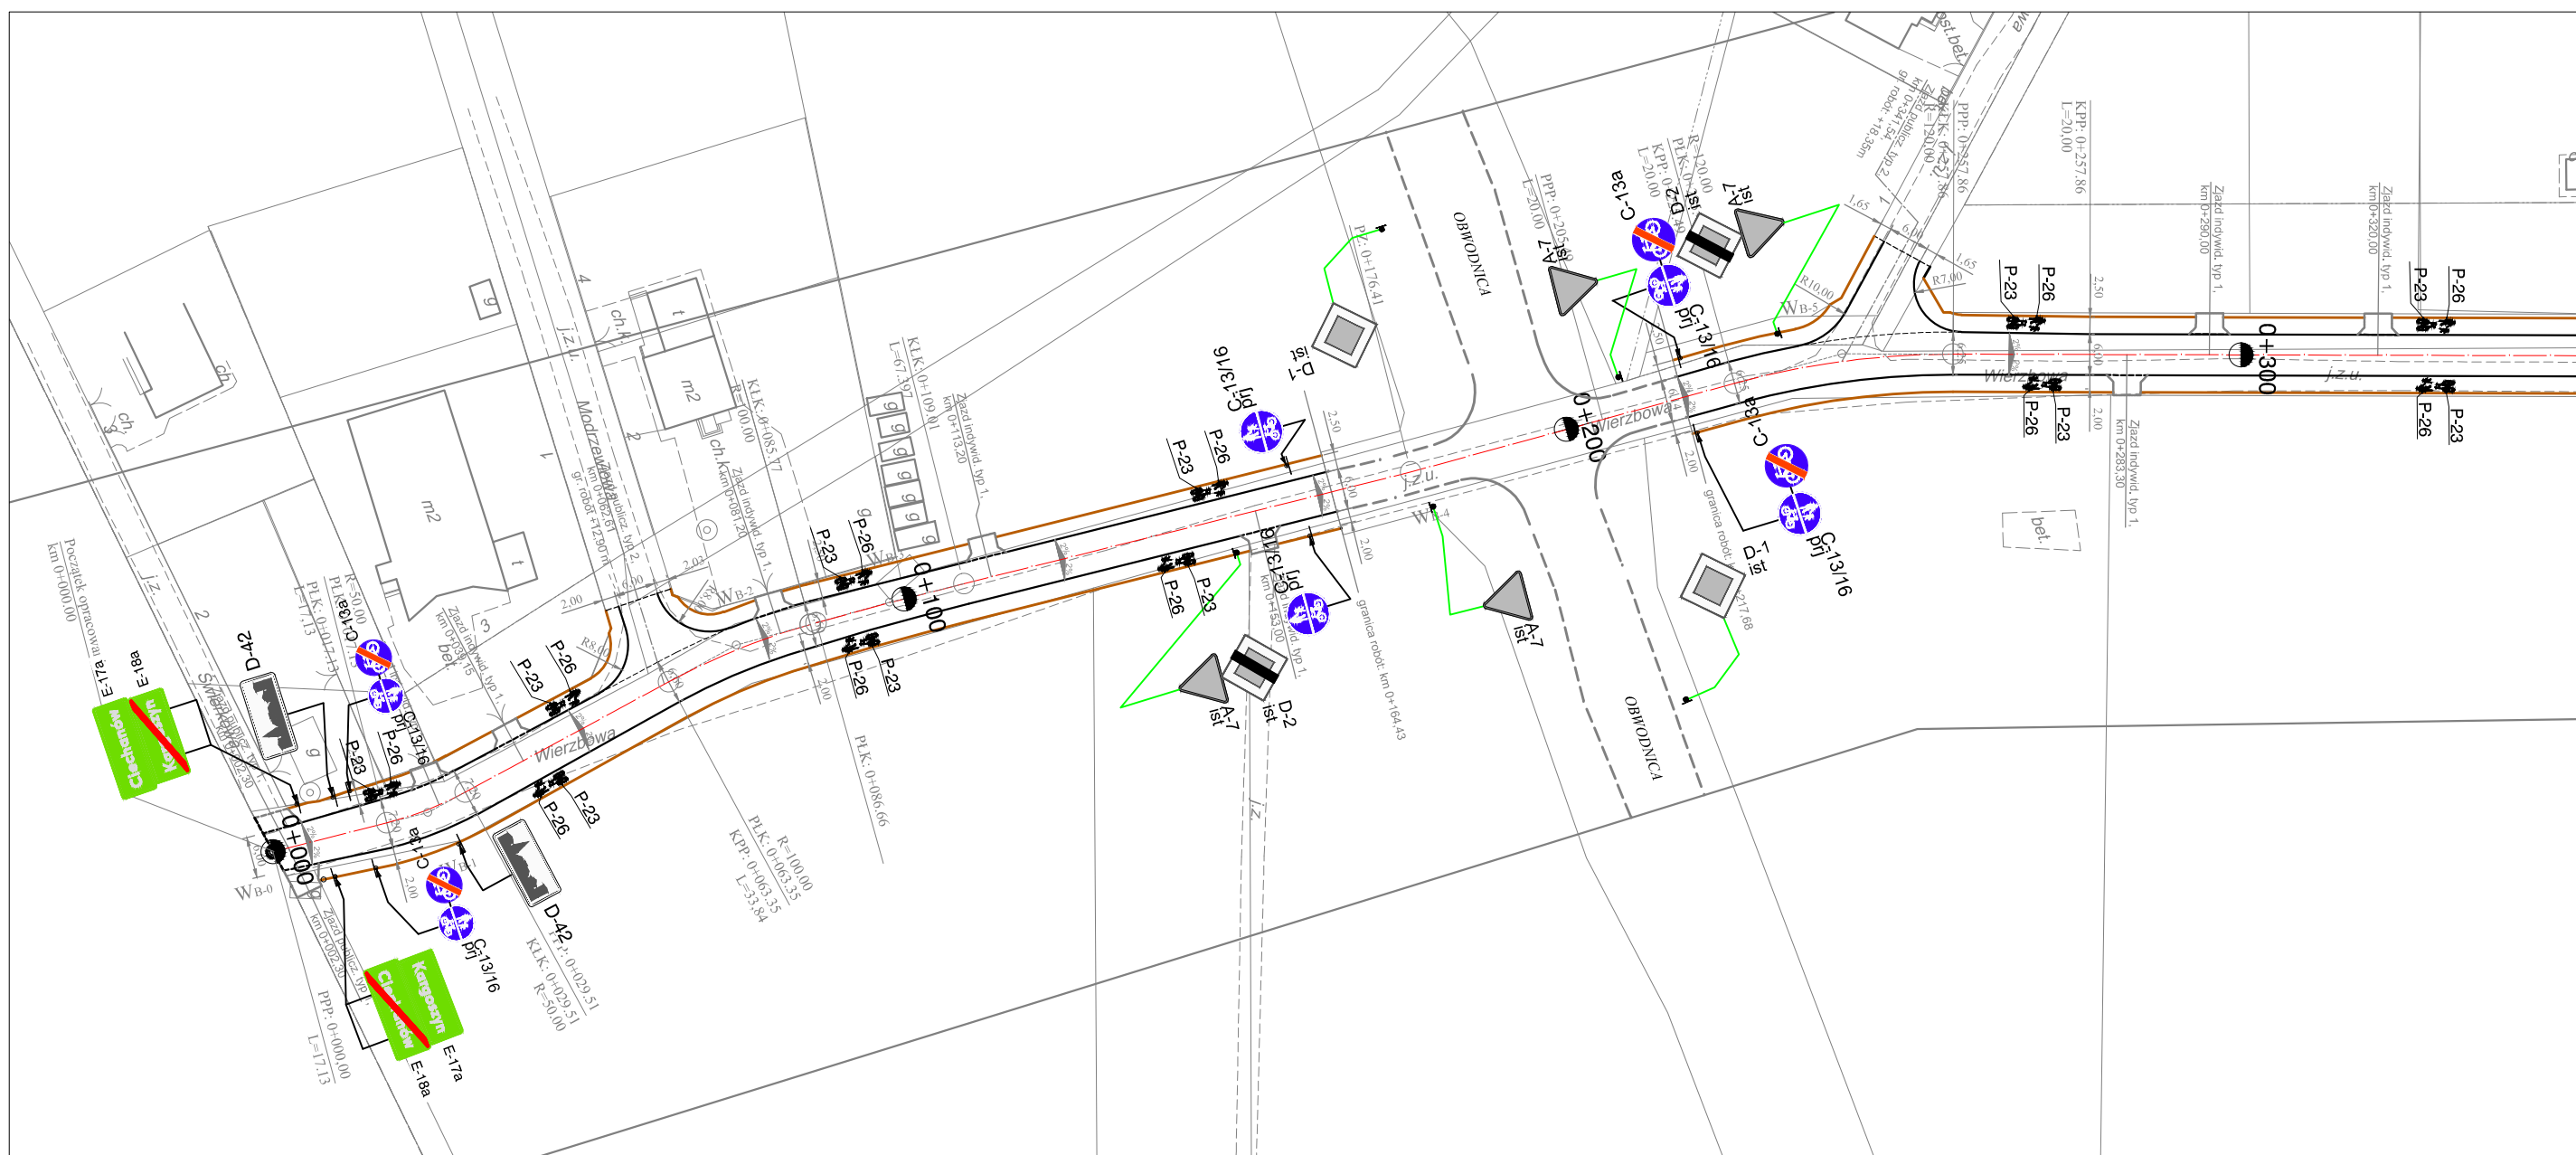

LEGENDA:

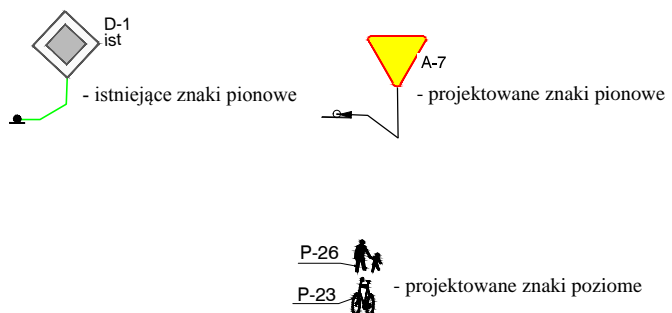

| | | | |
|-----------------------|---|--|--------|
| INWESTOR | GMINA CIECHANÓW 06-400 Ciechanów, ul. Fabryczna 8 | | |
| JEDNOSTKA PROJEKTOWA | WILECh Spółka Cywilna 06-400 Ciechanów, ul. Akacyjowa 5  | | |
| NAZWA DROGI | ROZBUDOWA CIĄGU DROGOWEGO ZŁOŻONEGO Z DWÓCH ODCINKÓW DRÓG GMINNYCH: - DG NR 121313W Ciechanów - Kargoszyn (ul. Wierzbowa) - DG NR 121345W ul. Wiejska w m. Kargoszyn, gmina Ciechanów wraz z odwodnieniem | | |
| TYTUŁ RYSUNKU | PROJEKT STAŁEJ ORGANIZACJI RUCHU | | |
| Nr rys. 2/2 | skala: 1:1000 | data: 2015 r | |
| | Imię i nazwisko | Uprawnienia | Podpis |
| PROJEKTOWAŁ | Wiktor Łysko | w spec.konst.-inz. w zakr. dróg 153/93/Os | |
| SPRAWDZIŁ | mgr inż. Lech Klicki | w specjalności drogowej MAZ/0008/POOD/10 | |