


RZUT OTWARTEJ STREFY AKTYWNOŚCI

skala 1 : 100

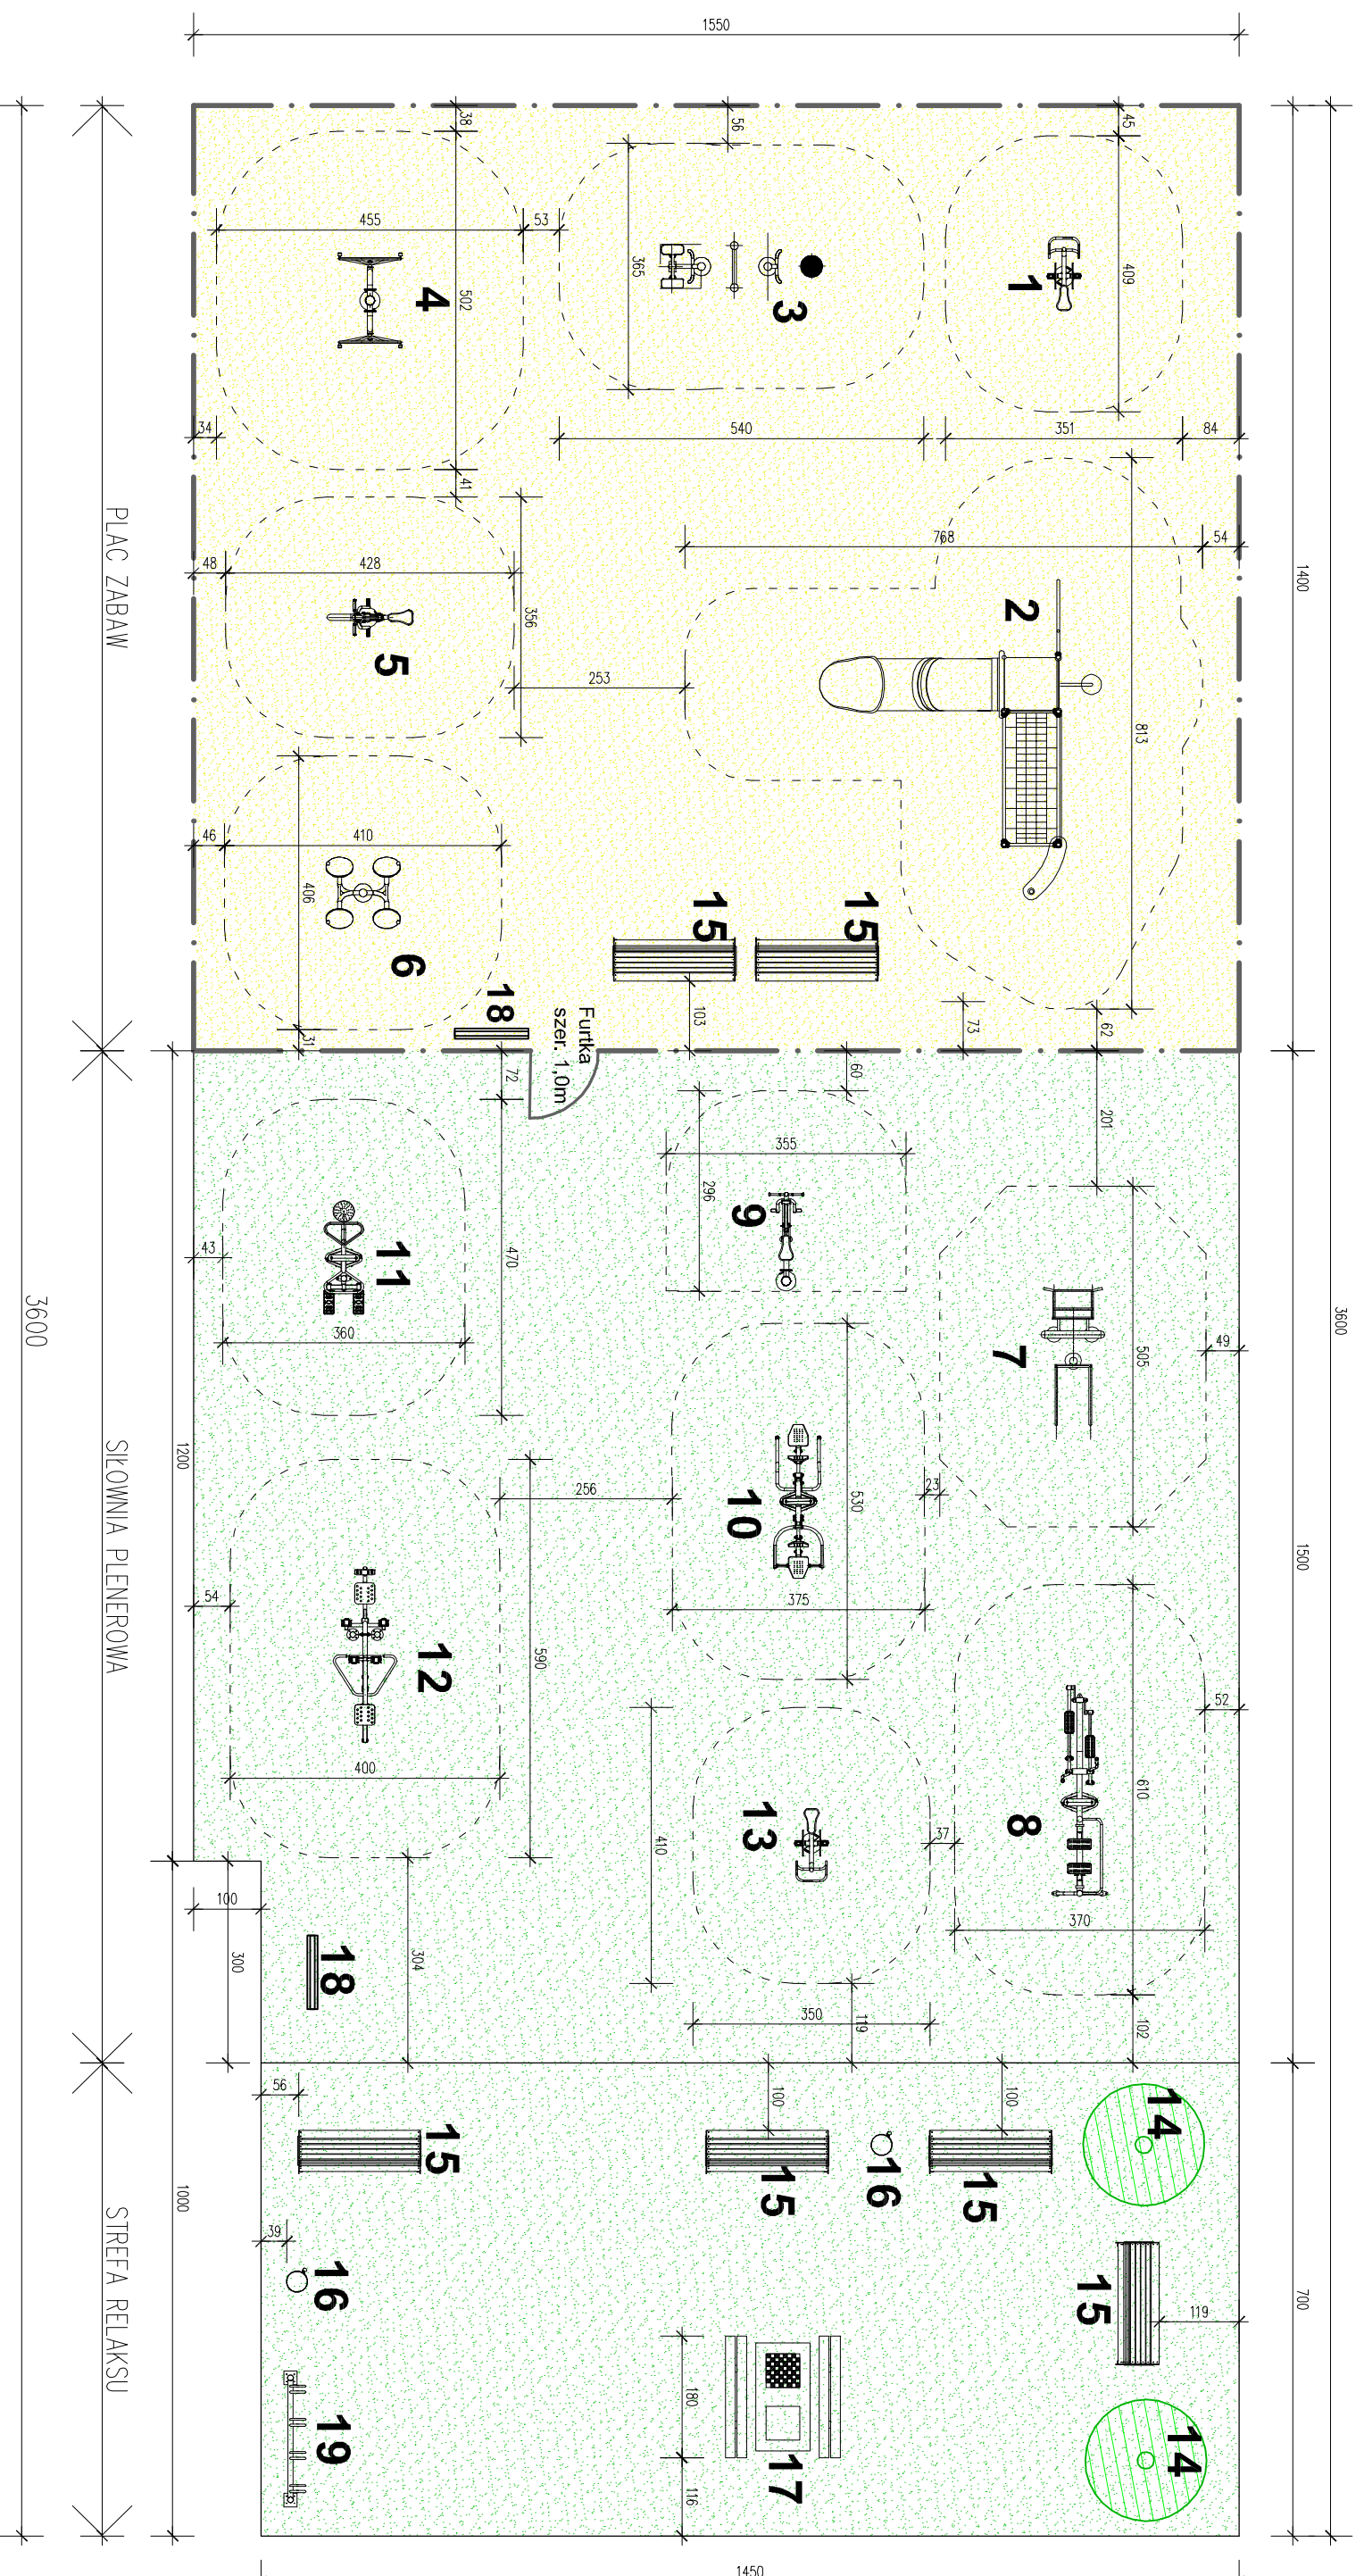

Proj. plac zabaw w skład którego wchodzi:

1. Rowery
2. Zestaw sprężystościowy
3. Twister + stepper
4. Tai chi duża
5. Jezzle
6. Tai chi mała
15. 2 ławki
18. Tablica z regulatorem

Proj. siłownia plenerowa w skład której wchodzi:

7. Drabinka + podciąg
 8. Biegacz + orbierek
 9. Jezzle
 10. Krzesło do wyskoki, prasa ręczna i wydłg gumy.
 11. Twister + Surfer
 12. Prasa nożna + woslarz
 13. Rowery
 18. Tablica z regulatorem
- Proj. strefa relaksu w skład której wchodzi:
14. Nasadzenia - 2 drzew - klon kulisty
 15. Ławki parkowe - 4szt
 16. Kosz na śmieci - 2 szt
 17. Światłobłony do gry w szachy i cchycyka
 19. Stołek na rowery

[- - -] STREFA BEZPIECZYSTWA

— OGRODZENIE PLACU ZABAW

■ NAWIERZCHINIA BEZPIECZNA Z PIASKU

■ NAWIERZCHINIA Z MIESZANKI TRAW

■ E:\MOJE DOKUMENTY\FIRMA TAPLOGO TABELA.P9

INWESTOR: GMINA CIECHANÓW	DATA OPRACOWANIA: 22.02.2019r.
TEMAT: Budowa otwartej strefy aktywności w m. Chotum, gm. Ciechanów.	SKALA: 1 : 100
ADRES INWESTYCJI: Chotum, gm. Ciechanów działka o nr. ewid. : 223 obręb geodezyjny : 4 Chotum	MR RYSUNKU:
MAZURA RYSUNKU: RZUT OTWARTEJ STREFY AKTYWNOŚCI	2
PROJEKTOWAŁ:	PODPIS
<p>inż. Michał Pogorzały Nr uprawnień: 18 8386/23/78 mgr inż. Tomasz Polanski Nr uprawnień: 442/22/0/2004/13</p>	