
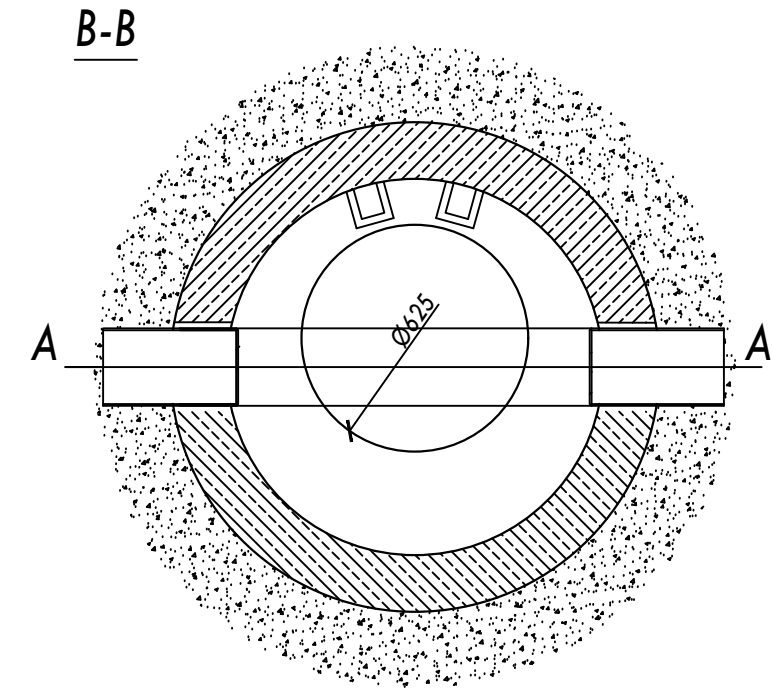


Rury przyłączeniowe- PVC-U

Zestawienie studni połączeniowych
żelbetowych Ø1200

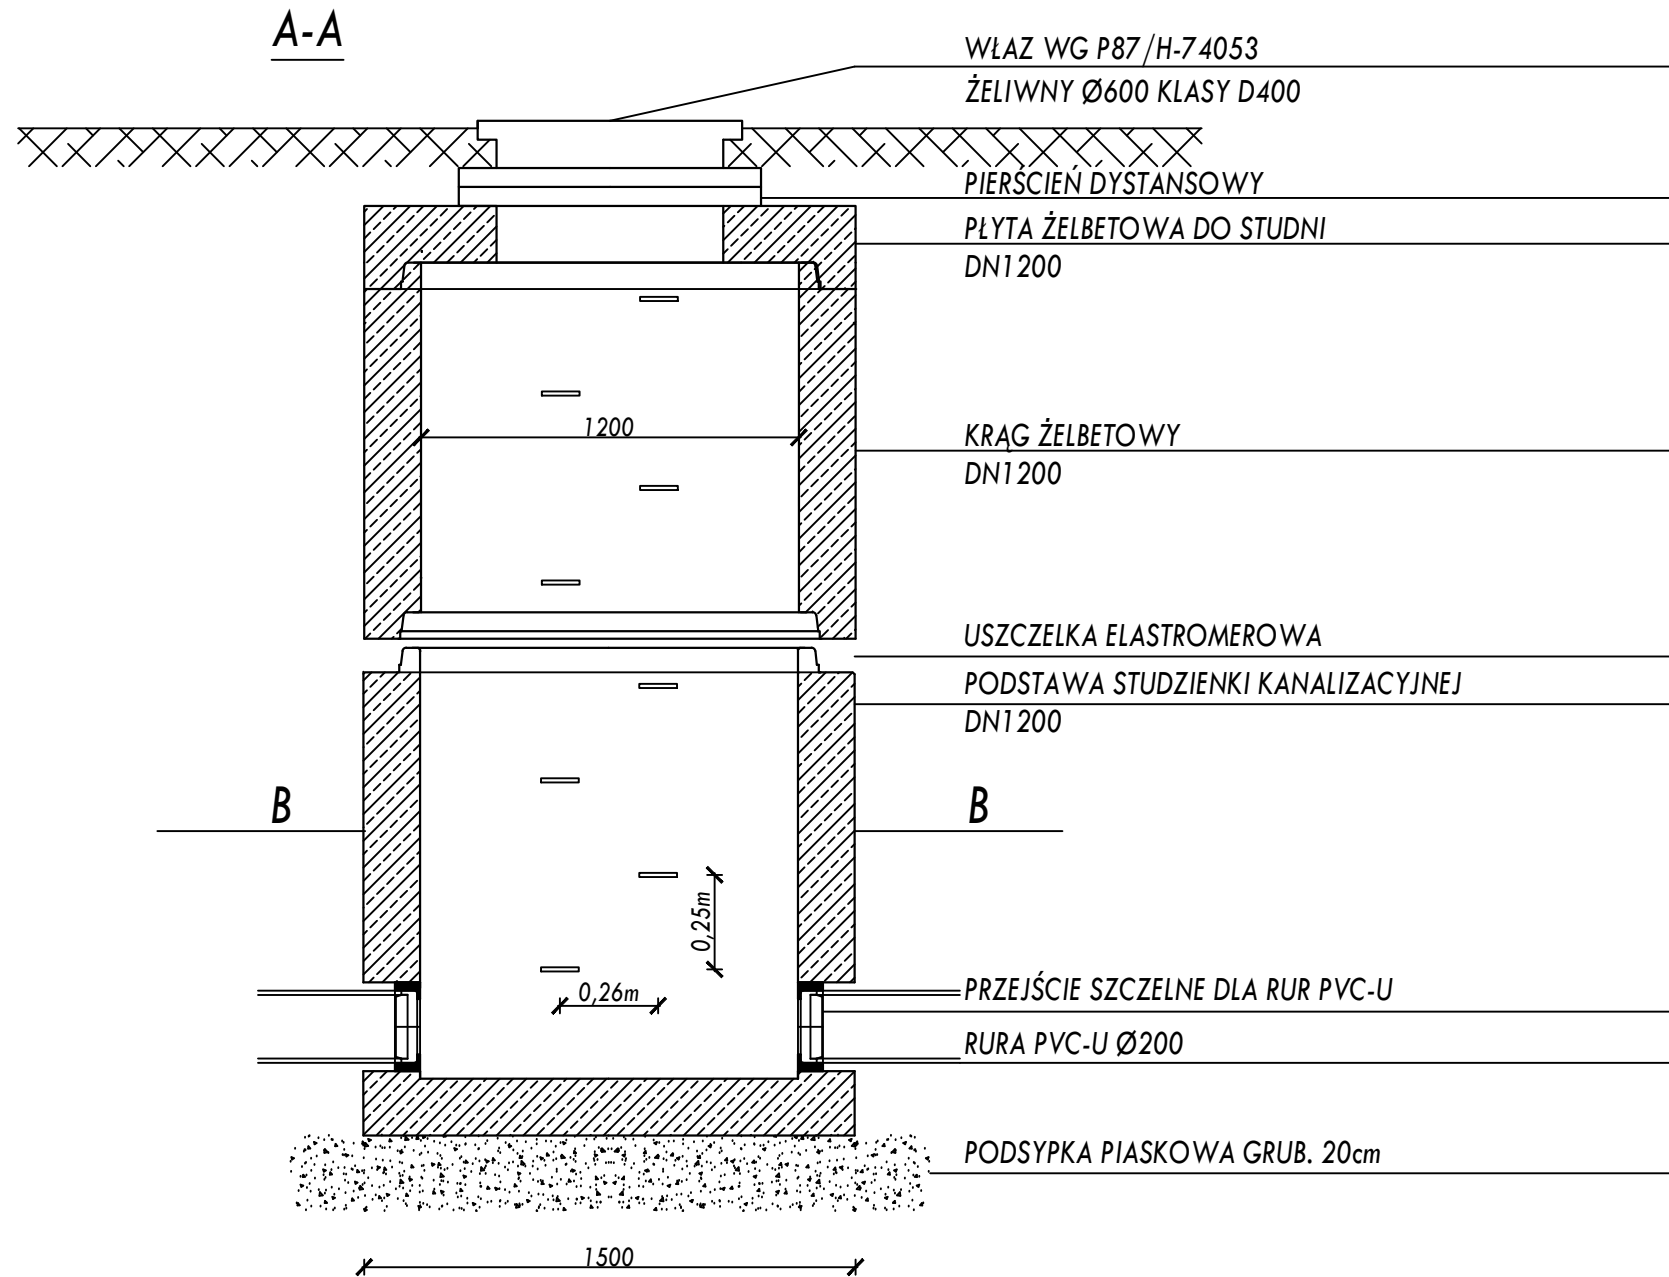

Nr studni	Średnica studzienki	Głębokość studni	Rzędna terenu	Rzędna dna studni	Rzędna posadowienia studni	Dopływ I - główny			Dopływ II - prawa strona			Dopływ III- lewa strona			Odpływ ze studzienki		Zestawienie elementów studni						
						Rzędna dna rury	Średnica rury	Zagłębienie kanału	Rzędna dna rury	Średnica rury	Zagłębienie kanału	Rzędna dna rury	Średnica rury	Zagłębienie kanału	Rzędna dna rury	Średnica rury	Krag	Dennica	Pierścień odcciążający	Płyta pokrywowa	Właz		
	(mm)	(m)	(m)	(m)	(m)	(m)	(mm)	(m)	(m)	(mm)	(m)	(m)	(mm)	(m)	(m)	(mm)	h - 1000mm g - 150mm	h - 500mm g - 150mm	h - 250mm g - 150mm	h - 1000mm g-150mm	h - 250mm	h - 150mm 120kN	(150 mm) klasy D400
S-01	Ø1200	1,84	119,60	117,76	117,61	117,16	Ø200	2,44	-	-	-	-	-	117,76	Ø200	1	1	1	1	1	1	1	1
S-02	Ø1200	2,17	120,10	117,93	117,78	117,93	Ø200	2,17	-	-	-	-	-	117,93	Ø200	1	1	1	1	1	1	1	1
S-03	Ø1200	2,20	120,70	118,50	118,35	118,50	Ø200	2,20	-	-	-	-	-	118,50	Ø200	1	1	1	1	1	1	1	1
S-04	Ø1200	2,20	121,50	119,30	119,15	119,30	Ø200	2,20	-	-	-	-	-	119,30	Ø200	1	1	1	1	1	1	1	1
S-06	Ø1200	2,34	122,90	120,56	120,41	120,56	Ø200	2,34	-	-	-	-	-	120,56	Ø200	1	1	1	1	1	1	1	1
S-07	Ø1200	2,44	123,65	121,21	121,06	121,21	Ø200	2,44	-	-	-	-	-	121,21	Ø200	1	1	1	1	1	1	1	1
Razem:																2	4	3	6	6	6	6	

INWESTOR:	Gmina Ciechanów 06-400 Ciechanów ul. Fabryczna 8	Projektant: mgr inż. Mariusz Wilkowski Nr uprawnień: MAZ/0425/POOS/12 w specjalności instalacyjno - inżynierskiej w zakresie sieci i instalacji sanitarnych	DATA OPRACOWANIA MARZEC 2019
PRZEDMIOT OPRACOWANIA:	Sieć wodociągowa i kanalizacji sanitarnej na terenie działek oznaczonych numerami ewidencyjnymi 88/7, 90/27 położonych w obrębie Chruszczewo gmina Ciechanów	Sprawdzający: mgr inż. Juliusz Marek Pietrzak Nr uprawnień: Cie 4/81 w specjalności instalacyjno - inżynierskiej w zakresie sieci i instalacji sanitarnych	SKALA:
RYŚUNKU:	Zestawienie studni połączeniowych żelbetowych Ø1200, Studnia żelbetowa Ø1200		NUMER RYŚUNKU: 3