

STUDIUM UWARUNKOWAŃ I KIERUNKÓW ZAGOSPODAROWANIA PRZESTRZENNEGO

gminy



CIECHANÓW

SKALA 1 : 65 000

SCHEMAT NR 7.

Rozmieszczenie wybranych elementów infrastruktury technicznej

CZĘŚĆ I UWARUNKOWANIA ROZWOJU

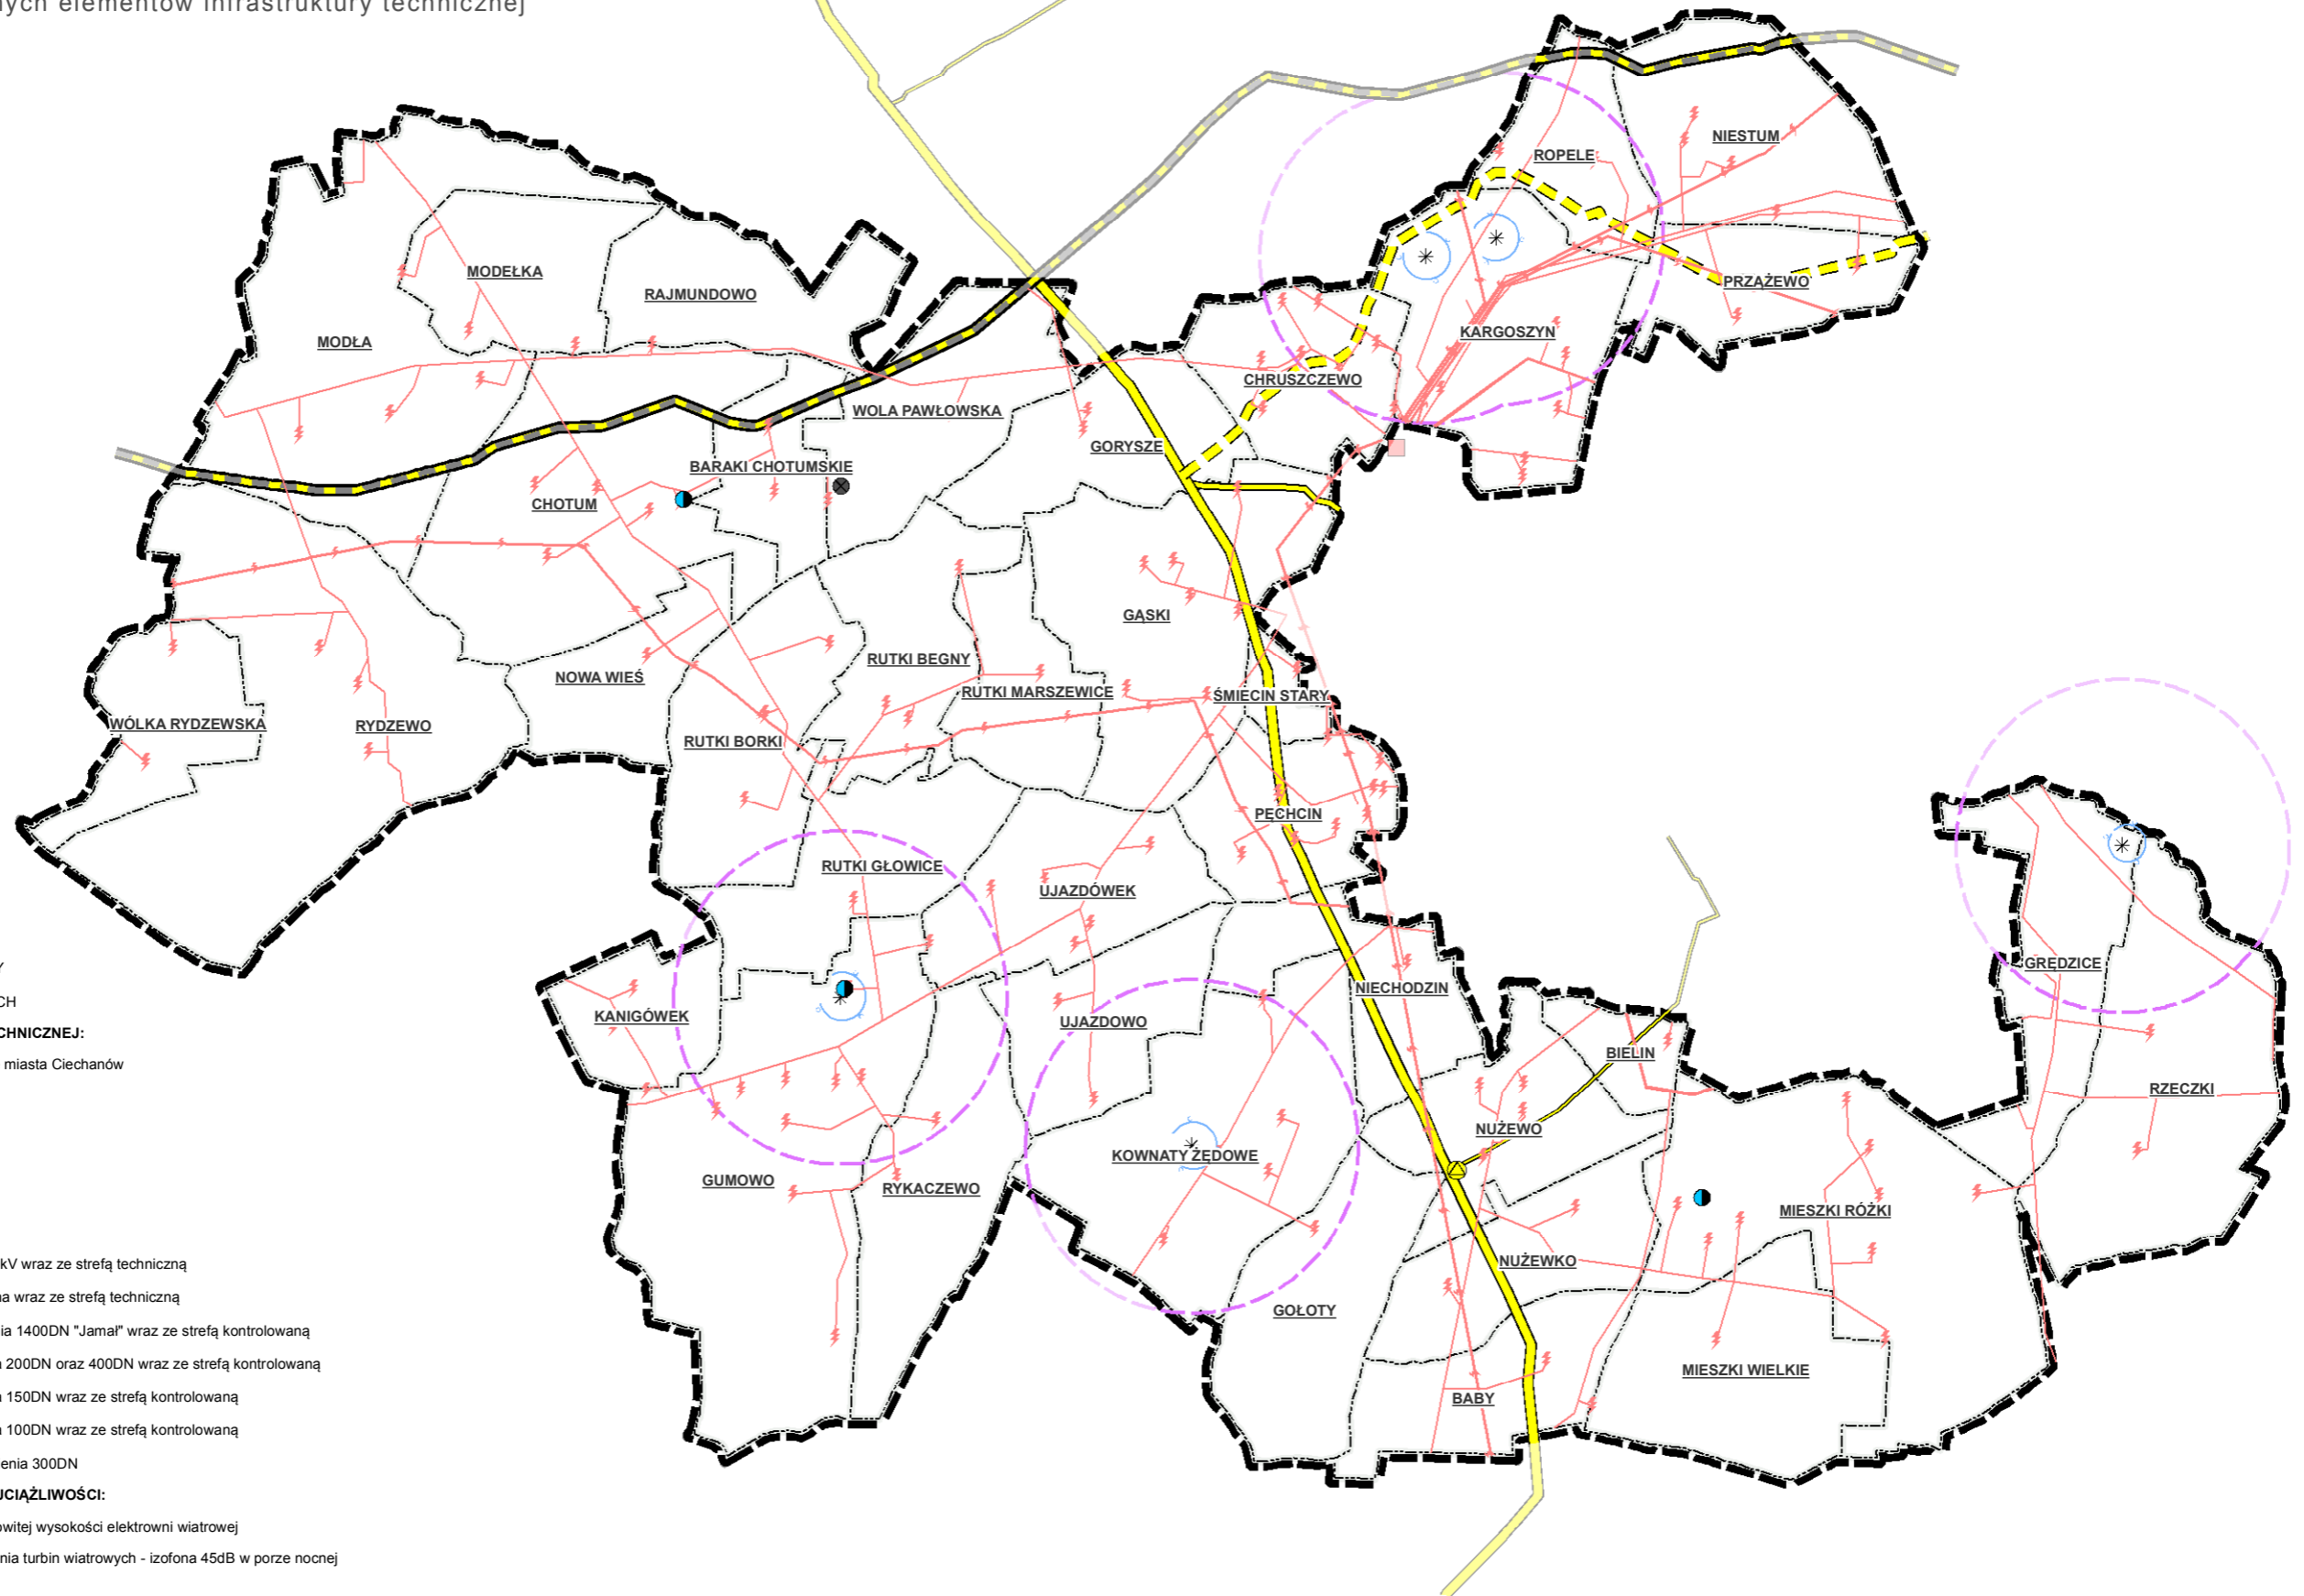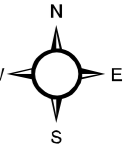

GRANICA ADMINISTRACYJNA GMINY

GRANICA OBRĘBÓW GEODEZYJNYCH

GLÓWNE OBIEKTY INFRASTRUKTURY TECHNICZNEJ:

GPZ 110/15 kV - położony na obszarze miasta Ciechanów

stacja redukcyjna gazu

ujęcie wody

składowisko odpadów

trafostacje 15/0,4 kV

istniejące elektrownie wiatrowe

istniejąca linia elektroenergetyczna 110kV wraz ze strefą techniczną

istniejąca linia 15kV elektroenergetyczna wraz ze strefą techniczną

gazociąg tranzytowy wysokiego ciśnienia 1400DN "Jamał" wraz ze strefą kontrolowaną

istniejący gazociąg wysokiego ciśnienia 2000DN oraz 400DN wraz ze strefą kontrolowaną

istniejący gazociąg wysokiego ciśnienia 150DN wraz ze strefą kontrolowaną

istniejący gazociąg wysokiego ciśnienia 100DN wraz ze strefą kontrolowaną

projektowany gazociąg wysokiego ciśnienia 300DN

STREFY OCHRONNE I POTENCJALNYCH UCIAŻLIWOŚCI:

granica strefy równej 10-krotności całkowitej wysokości elektrowni wiatrowej

strefa ponadnormatywnego oddziaływania turbin wiatrowych - izofona 45dB w porze nocnej od istniejących elektrowni wiatrowych