


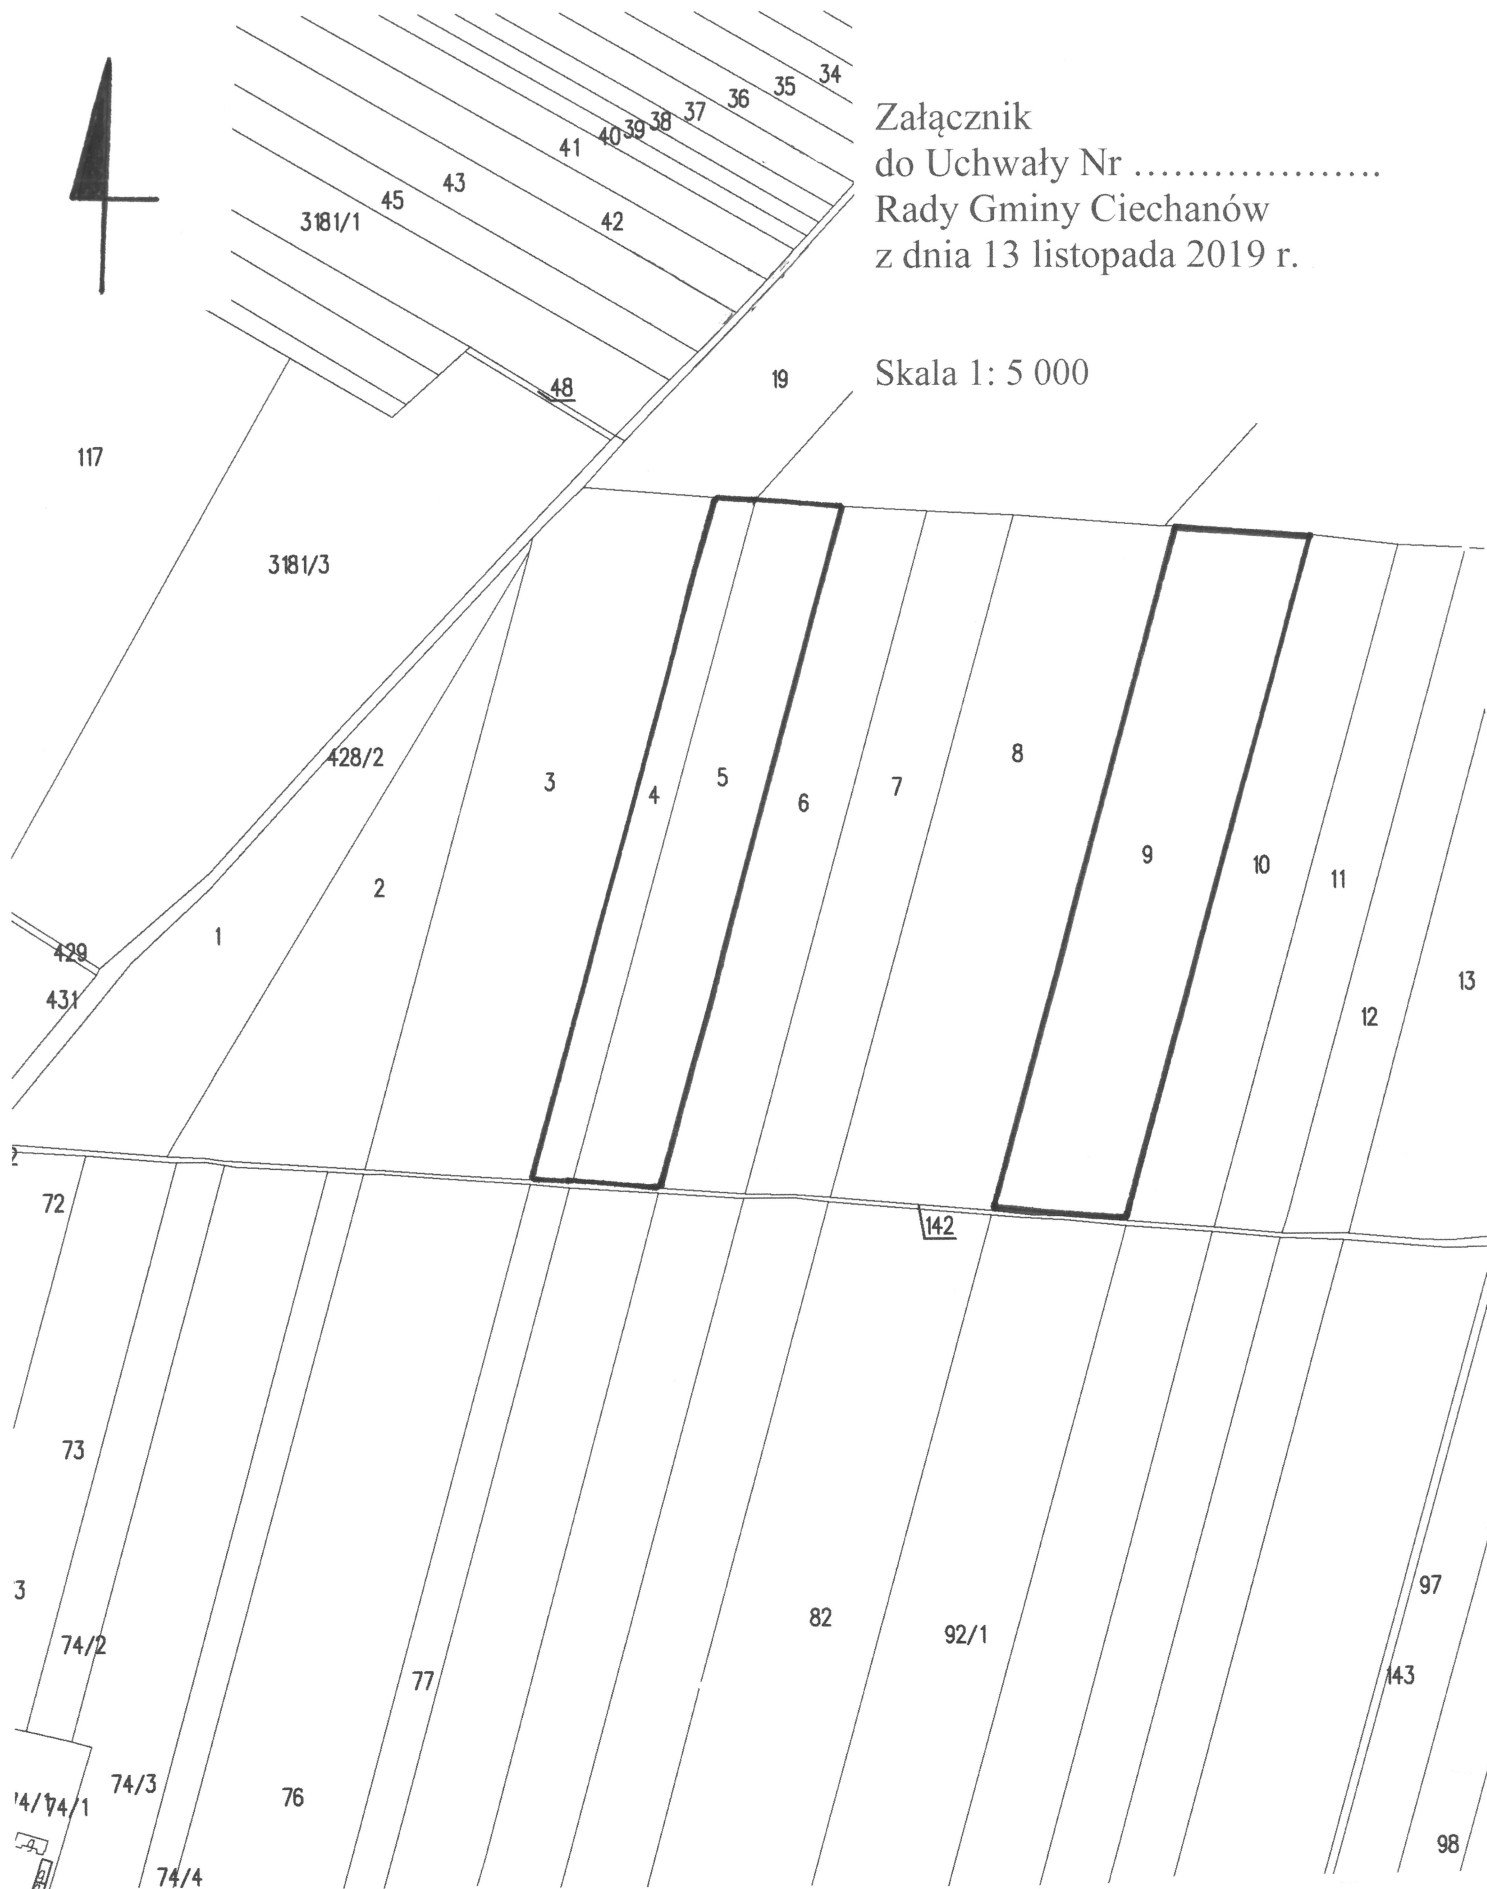


Załącznik  
do Uchwały Nr .....  
Rady Gminy Ciechanów  
z dnia 13 listopada 2019 r.

Skala 1: 5 000



LEGENDA:

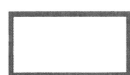

granica terenu objętego uchwałą w sprawie przystąpienia do sporządzenia  
miejscowego planu zagospodarowania przestrzennego fragmentu wsi Modelka,  
gmina Ciechanów