



Załącznik
do Uchwały Nr
Rady Gminy Ciechanów
z dnia 13 listopada 2019 r.

Skala 1: 1 000

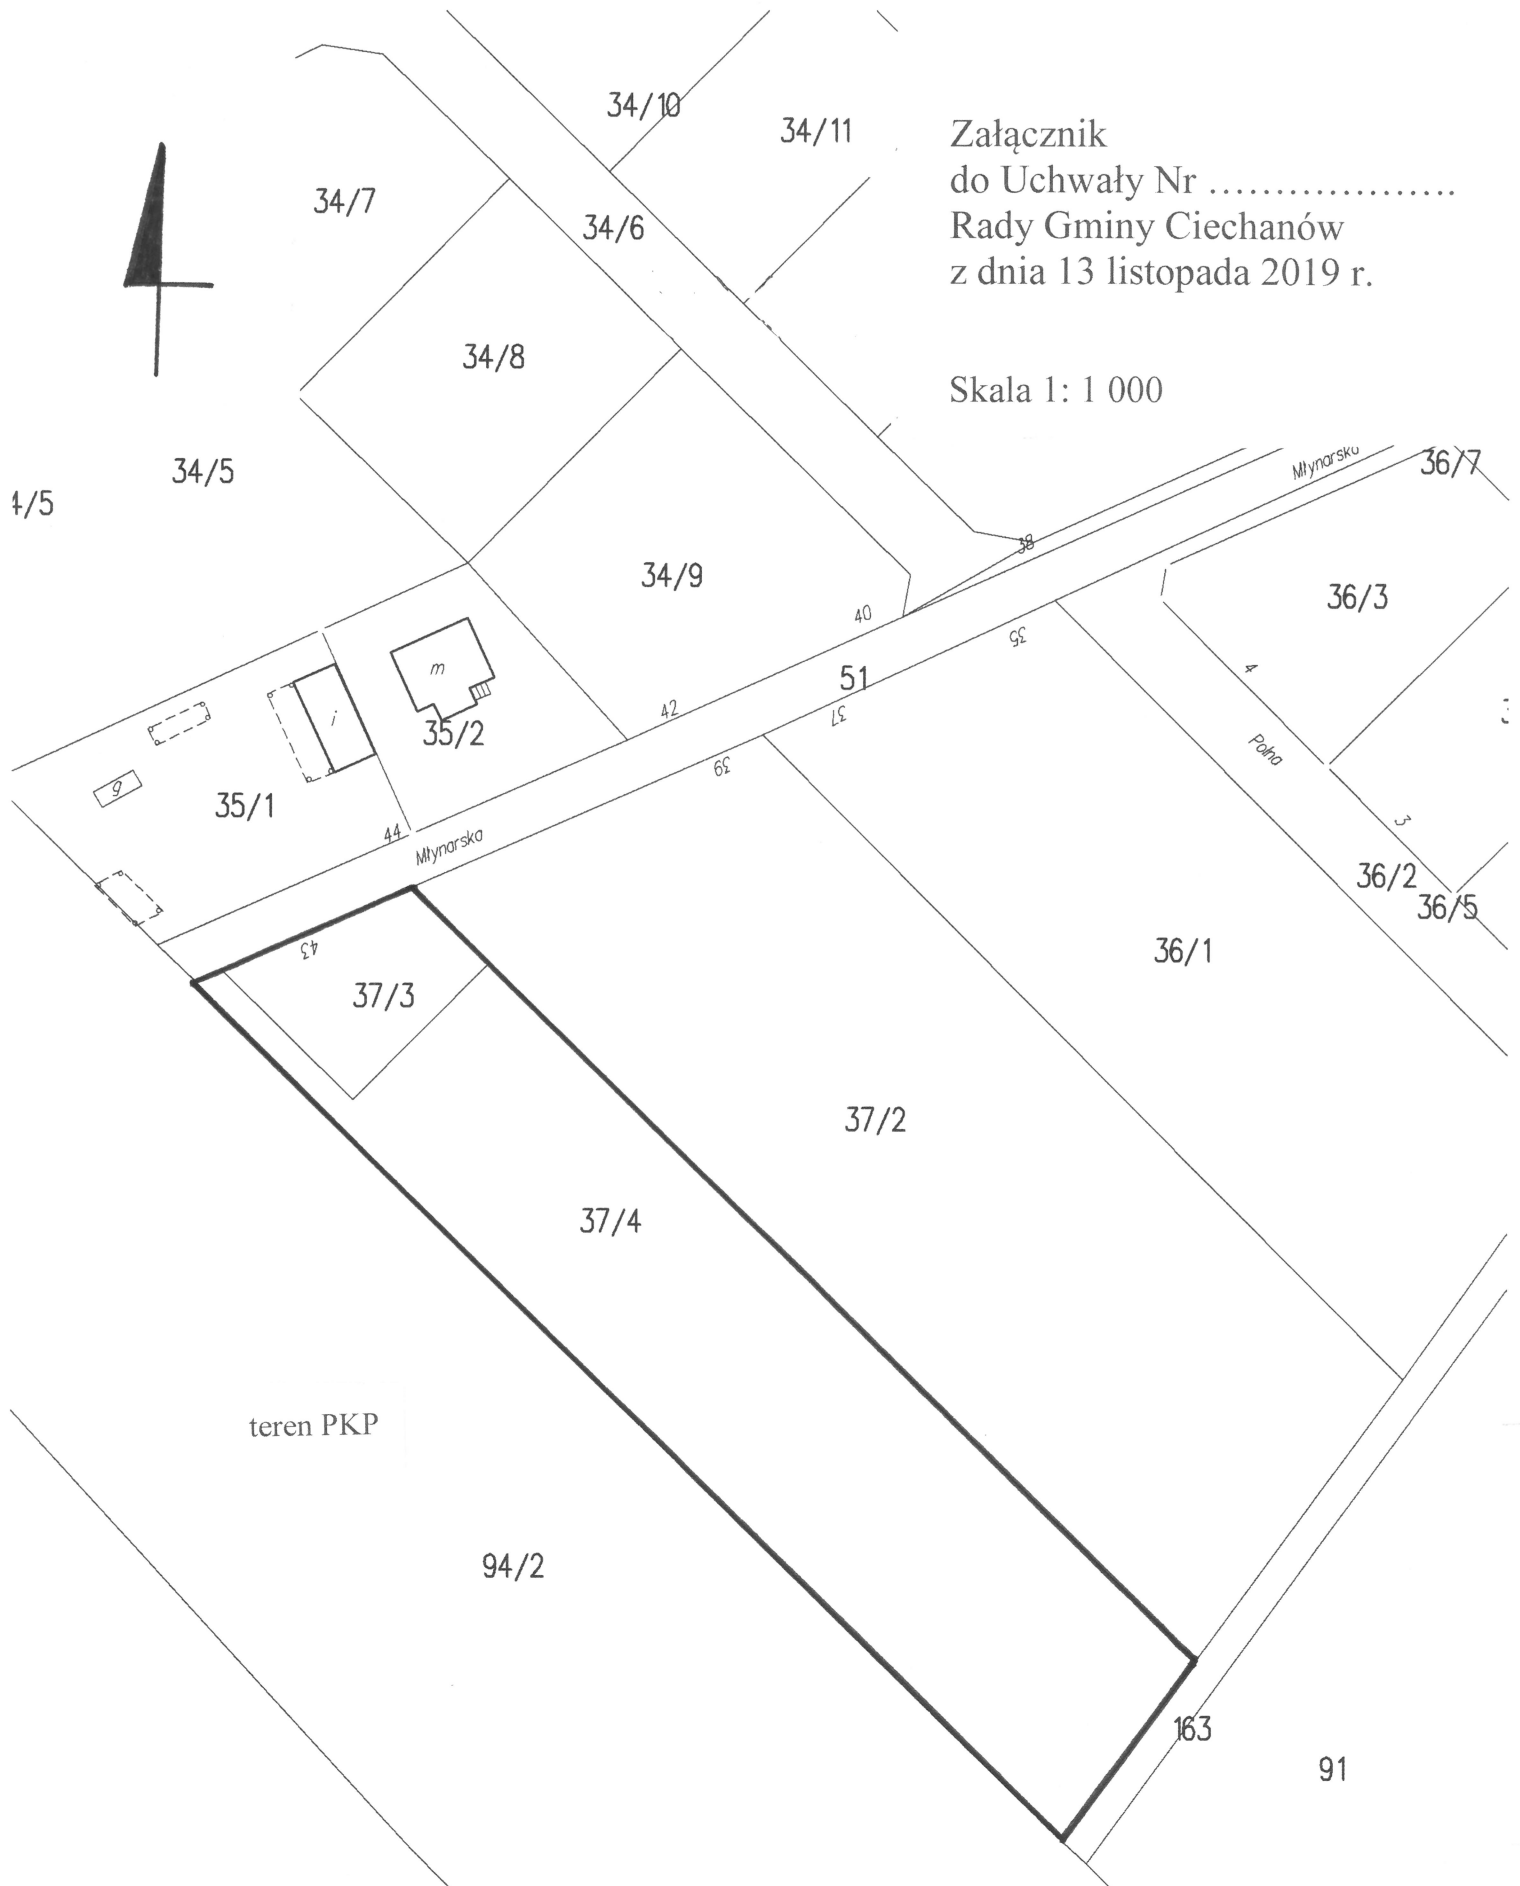

LEGENDA:

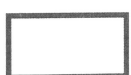

granica terenu objętego uchwałą w sprawie przystąpienia do sporządzenia miejscowego planu zagospodarowania przestrzennego fragmentu wsi Chruszczewo, gmina Ciechanów