

**UCHWAŁA NR XLVII/297/22
RADY GMINY CIECHANÓW**

z dnia 21 listopada 2022 r.

w sprawie wyrażenia zgody na ustanowienie odpłatnej służebności przesyłu na nieruchomości stanowiącej własność gminy Ciechanów w miejscowości Niechodzin

Na podstawie art. 18 ust. 2 pkt 9 lit „a” ustawy z dnia 8 marca 1990r. o samorządzie gminnym (Dz. U. z 2021 r. poz. 559 z późn. zm.), art. 13 ust. 1 ustawy z dnia 21 sierpnia 1997r. o gospodarce nieruchomościami (t.j. Dz. U. z 2021 r. poz. 1899 z późn. zm.) oraz art. 305¹ ustawy z dnia 23 kwietnia 1964r. Kodeks cywilny (t.j. Dz. U. z 2022 r. poz 1360 z późn. zm.) Rada Gminy Ciechanów postanawia, co następuje:

§ 1.

1. Wyraża się zgodę na odpłatne ustanowienie przesyłu na czas nieoznaczony, na rzecz ENERGIA-OPERATOR Spółka Akcyjna z siedzibą w Gdańsku przy ul. Marynarki Polskiej 130, 80-557 Gdańsk, KRS 0000033455, NIP 583-000-11-90 dla potrzeb posadowienia urządzeń elektroenergetycznych w postaci linii napowietrznej 110 kV Ciechanów-Nasielsk wraz z wszelkimi obiektami i urządzeniami niezbędnymi do jej eksploatacji, w tym 1 stanowiskiem słupowym na nieruchomości położonej w gminie Ciechanów, województwo mazowieckie, oznaczonej w ewidencji gruntów jako działka o numerze ewidencyjnym 84/1 obręb 0021 Niechodzin, stanowiącej własność Gminy Ciechanów decyzją Wojewody Mazowieckiego WRR.C-7723-1/12/450/04 z dnia 19.02.2004 r.

2. Szczegółowy przebieg linii przedstawiono na załączniku nr 1 do niniejszej uchwały.

3. Kwota do zapłaty na rzecz gminy Ciechanów za ustanowienie przesyłu na czas nieoznaczony linii napowietrznej 110 kV Ciechanów-Nasielsk na działce 84/1 obręb Niechodzin o długości 84,48 mb wynosi 177,00 zł za mb.

§ 2.


Wykonanie uchwały powierza się Wójtowi Gminy Ciechanów.

§ 3.

Uchwała wchodzi w życie z dniem podjęcia.

Przewodniczący Rady Gminy
Ciechanów

Eugeniusz Olszewski

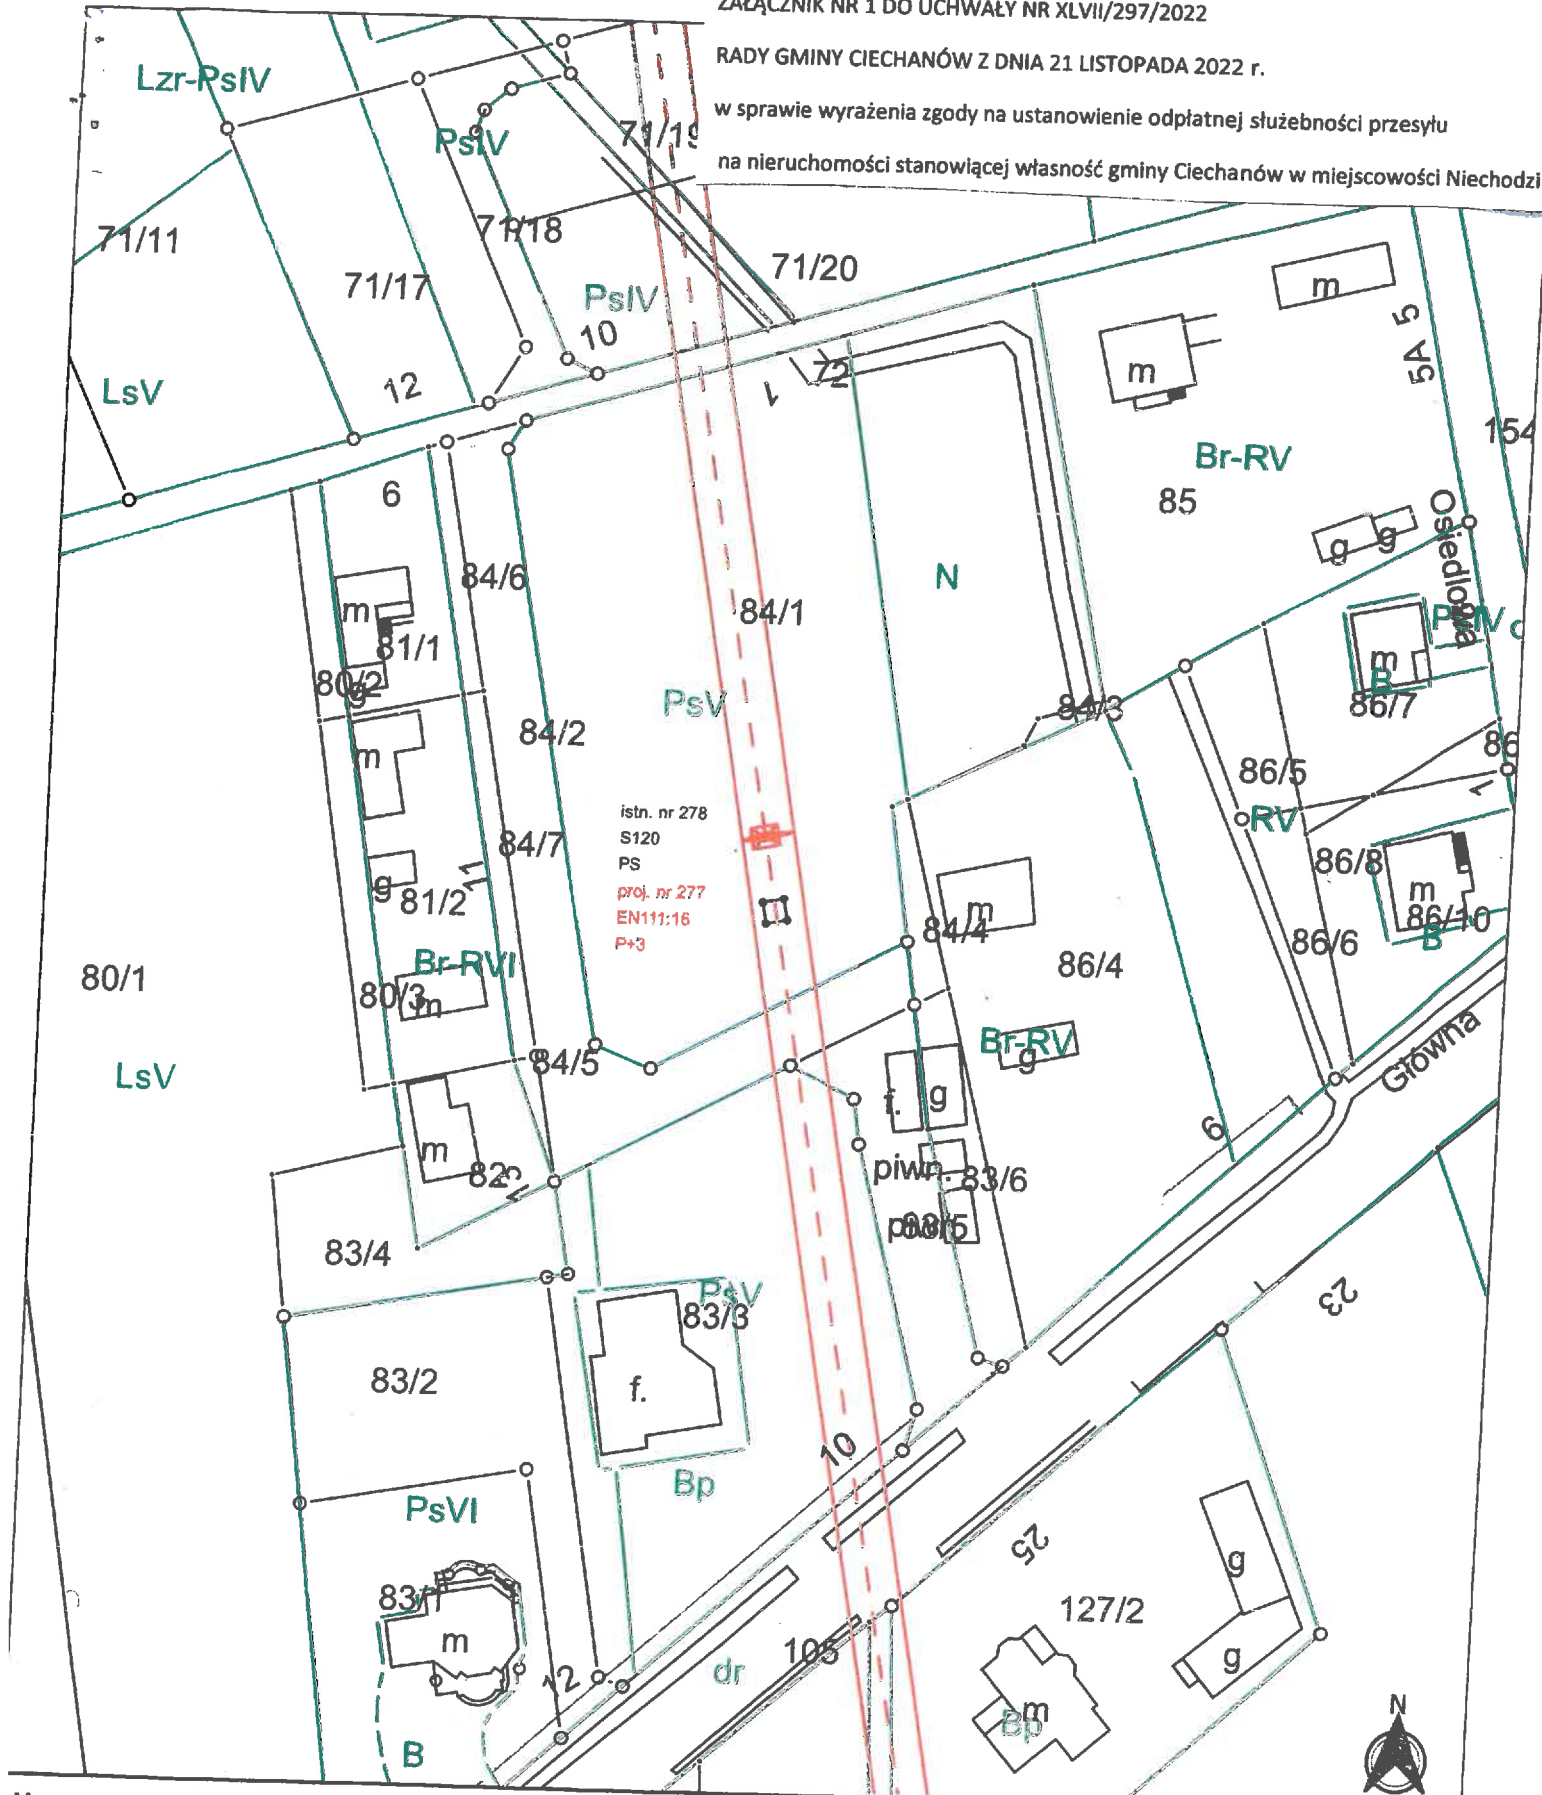

istn. nr 278
S120
PS
proj. nr 277
EN111:16
P+3

Mapa została opracowana na podstawie mapy ewidencyjnej w postaci wektorowej przyjętej do państwowego zasobu geodezyjnego i kartograficznego zgodnie z licencją nr PODGK.6642.319.2022_1402_CL2.

| | | |
|---|---|--|
| <p>Legenda:</p> <ul style="list-style-type: none"> --- oś linii 110 kV --- przewody fazowe skrajne lokalizacja słupa istniejącego lokalizacja słupa projektowanego | <p>Opracował(a): Joanna Wróblewska-Rochon POM/0283/PWBE/19</p> <p style="text-align: center;"><i>JWR</i></p> | <p>skala 1:1000</p> <p>Modernizacja linii 110 kV Nasielsk - Ciechanów Gmina Ciechanów Obwód Niechodzin Nr działki 84/1</p> |
|---|---|--|