


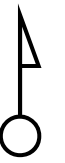


MIEJSCOWY PLAN ZAGOSPODAROWANIA PRZESTRZENNEGO FRAGMENTU WSI CHRUSZCZEWO, GMINA CIECHANÓW

RYSUNEK PLANU

0 12,5 25 50 m SKALA 1:1000



ZAŁĄCZNIK NR 1
DO UCHWAŁY NR XXIX/171/21
RADY GMINY CIECHANÓW
Z DNIA 31 MARCA 2021 R.

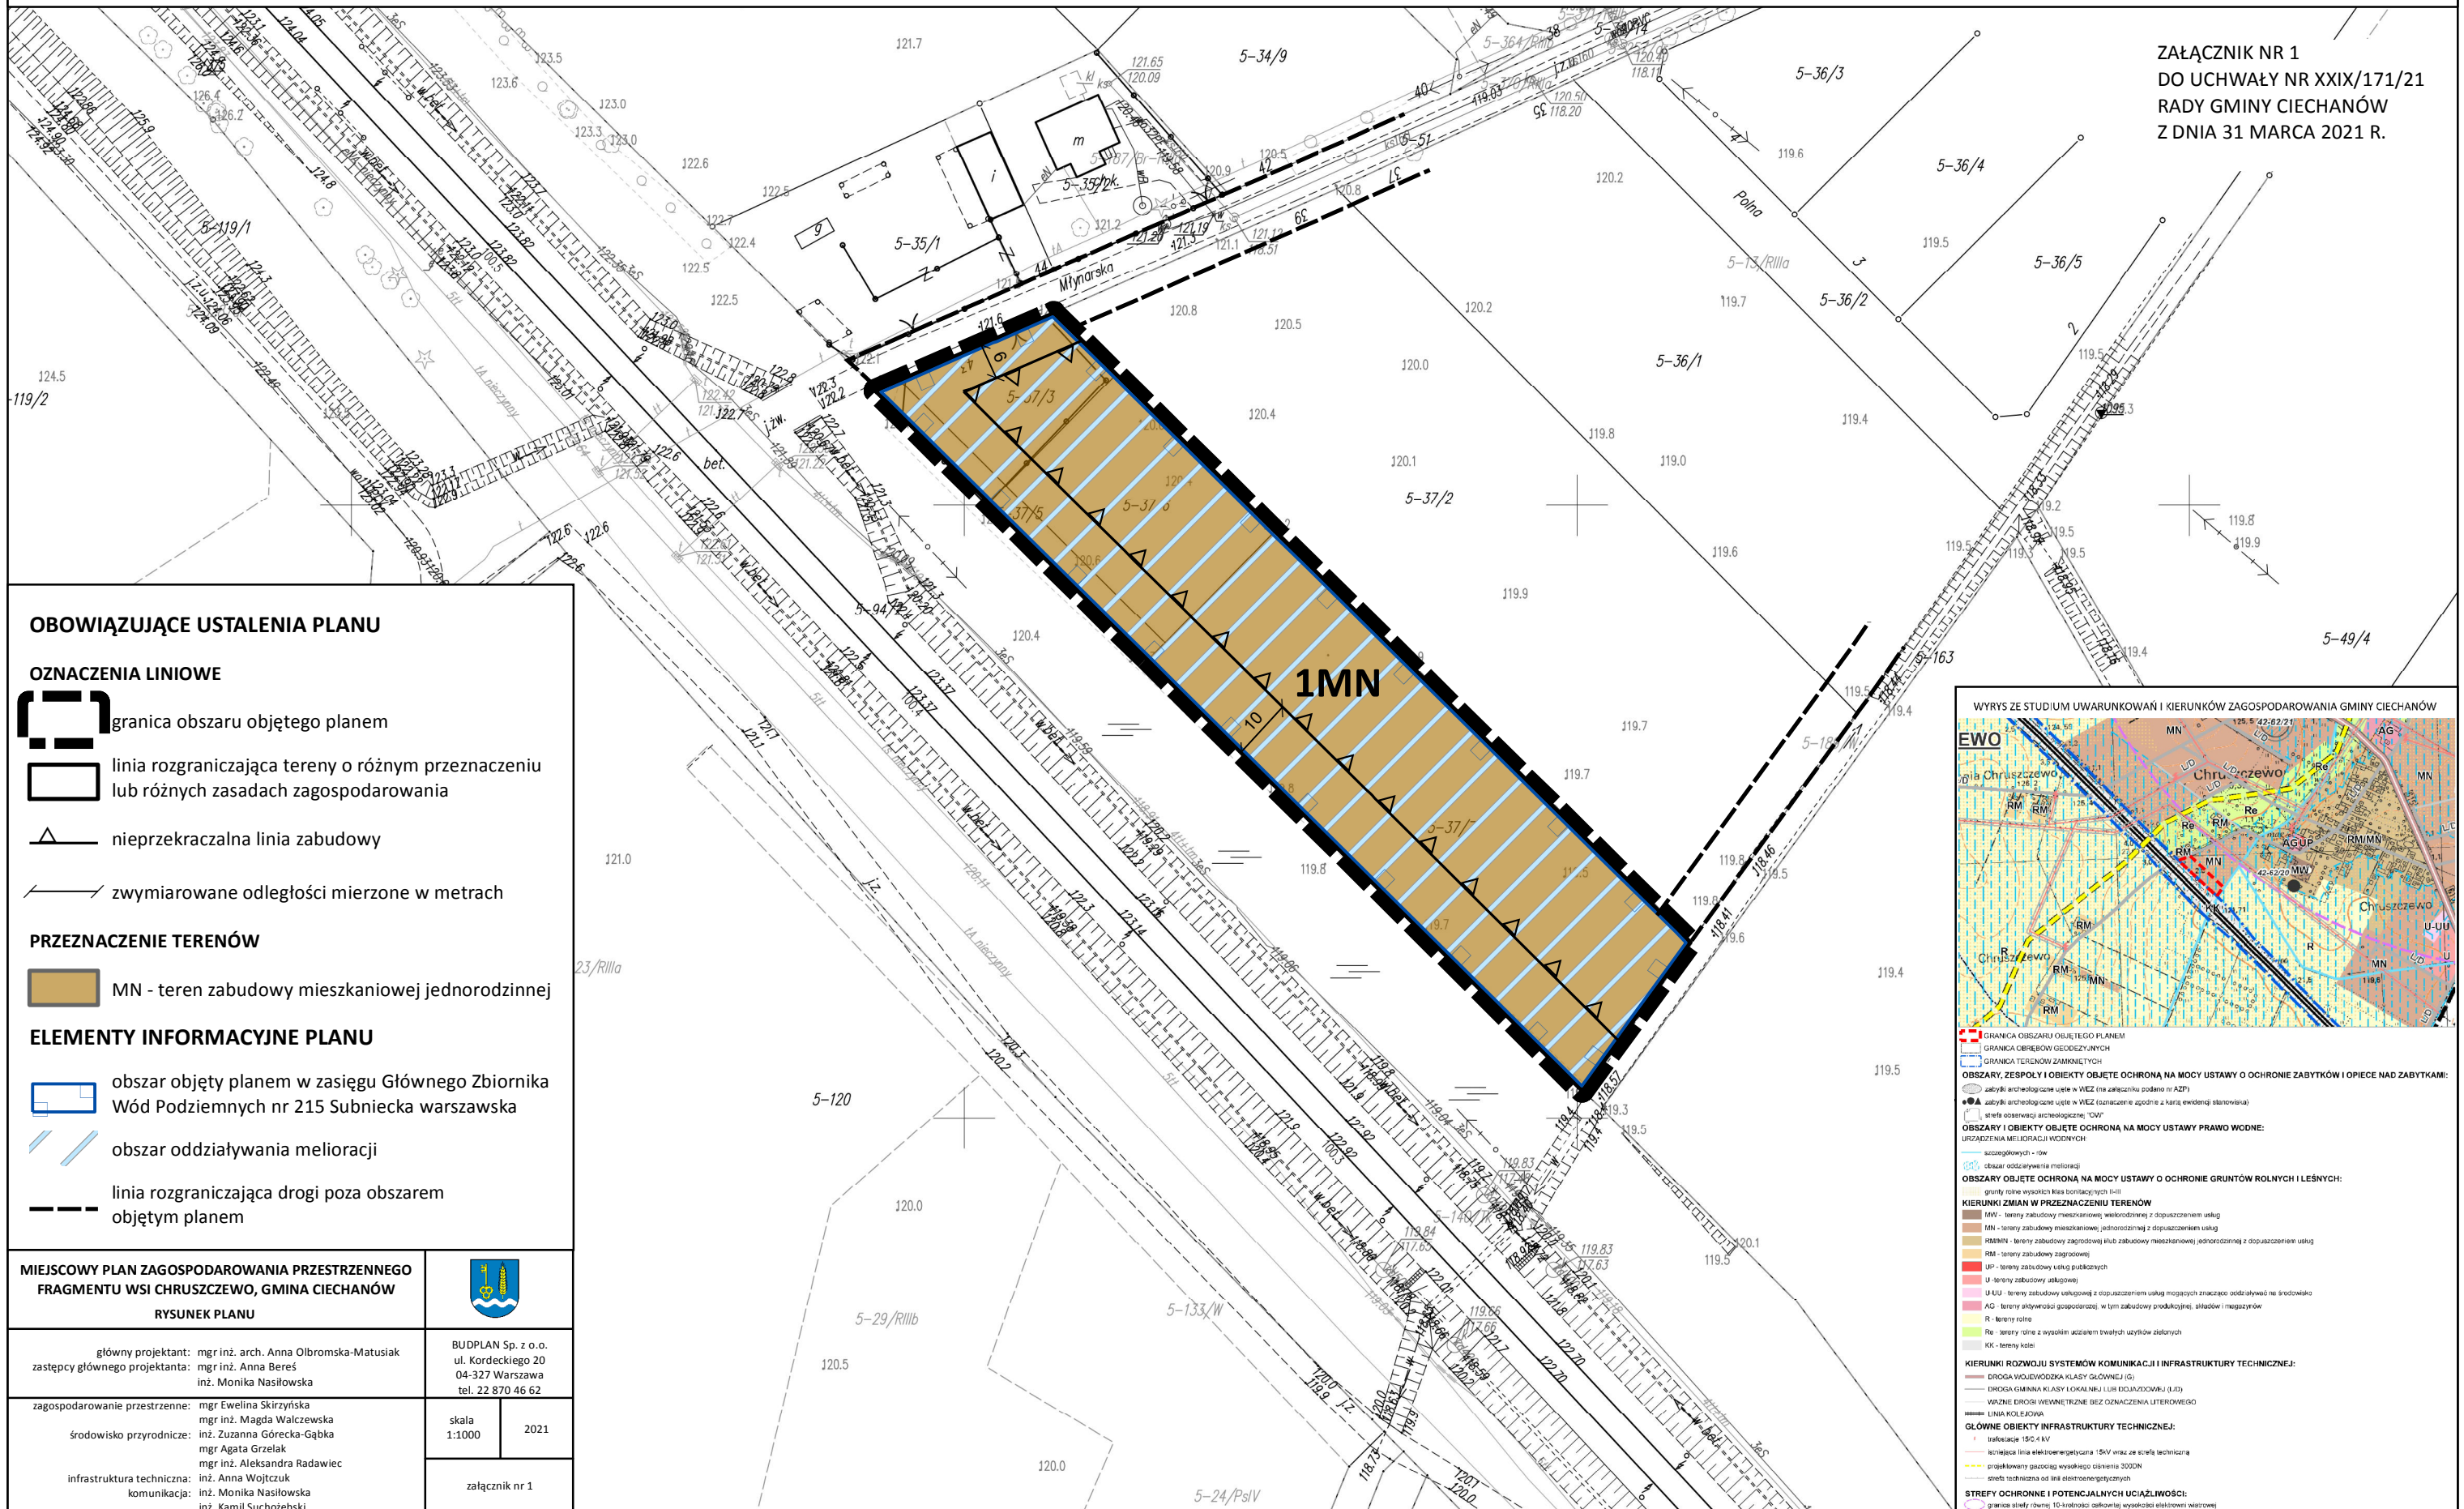

OBOWIĄZUJĄCE USTALENIA PLANU

OZNACZENIA LINIOWE

- granica obszaru objętego planem
- linia rozgraniczająca tereny o różnym przeznaczeniu lub różnych zasadach zagospodarowania
- nieprzekraczalna linia zabudowy
- zwymiarowane odległości mierzone w metrach

PRZEZNACZENIE TERENÓW

- MN - teren zabudowy mieszkaniowej jednorodzinnej

ELEMENTY INFORMACYJNE PLANU

- obszar objęty planem w zasięgu Głównego Zbiornika Wód Podziemnych nr 215 Subniecka warszawska
- obszar oddziaływania melioracji
- linia rozgraniczająca drogi poza obszarem objętym planem

MIEJSCOWY PLAN ZAGOSPODAROWANIA PRZESTRZENNEGO
FRAGMENTU WSI CHRUSZCZEWO, GMINA CIECHANÓW
RYSUNEK PLANU



główny projektant: mgr inż. arch. Anna Olbomska-Matusiak
zastępcy głównego projektanta: mgr inż. Anna Beres
inż. Monika Nasitowska

BUDPLAN Sp. z o.o.
ul. Kordeckiego 20
04-327 Warszawa
tel. 22 870 46 62

zagospodarowanie przestrzenne: mgr Ewelina Skirzyńska
mgr inż. Magda Walczewska
inż. Zuzanna Górecka-Gąbka
mgr Agata Grzelak
mgr inż. Aleksandra Radawiec
środowisko przyrodnicze: inż. Anna Wojtczuk
infrastruktura techniczna: inż. Anna Nasitowska
komunikacja: inż. Kamil Suchozębki

skala
1:1000

2021

załącznik nr 1

