

**UCHWAŁA NR XIII/83/19  
RADY GMINY CIECHANÓW**

z dnia 13 listopada 2019 r.

**w sprawie przystąpienia do sporządzenia miejscowego planu zagospodarowania przestrzennego  
fragmentu wsi Chruszczewo, gmina Ciechanów**

Na podstawie art. 18 ust. 2 pkt 5 ustawy z dnia 8 marca 1990 r. o samorządzie gminnym (Dz.U. z 2019 r., poz. 506, 1309, 1696, 1815), art. 14 ust. 1 i ust. 2 ustawy z dnia 27 marca 2003 r. o planowaniu i zagospodarowaniu przestrzennym (Dz.U. z 2018 r., poz. 1945, z późn.zm.<sup>1)</sup>) uchwała się, co następuje:

**§ 1.**

Przystępuje się do sporządzenia miejscowego planu zagospodarowania przestrzennego fragmentu wsi Chruszczewo, gmina Ciechanów, obejmującego działki o numerach ewidencyjnych: 37/3, 37/4 położonych w obrębie Chruszczewo, w granicach oznaczonych na załączniku graficznym do niniejszej uchwały linią czarną.

**§ 2.**

Odpowiedzialnym za wykonanie uchwały czyni się wójta.

**§ 3.**

Uchwała wchodzi w życie z dniem podjęcia i podlega ogłoszeniu.

Przewodniczący Rady Gminy


**Eugeniusz Olszewski**

---

<sup>1)</sup>Zmiany tekstu jednolitego wymienionej ustawy zostały ogłoszone w Dz.U. z 2019 r. poz. 60, 235, 730, 1009, 1524, 1716, 1696, 1815.

Załącznik  
do Uchwały Nr XIII/83/19  
Rady Gminy Ciechanów  
z dnia 13 listopada 2019 r.

Skala 1: 1 000

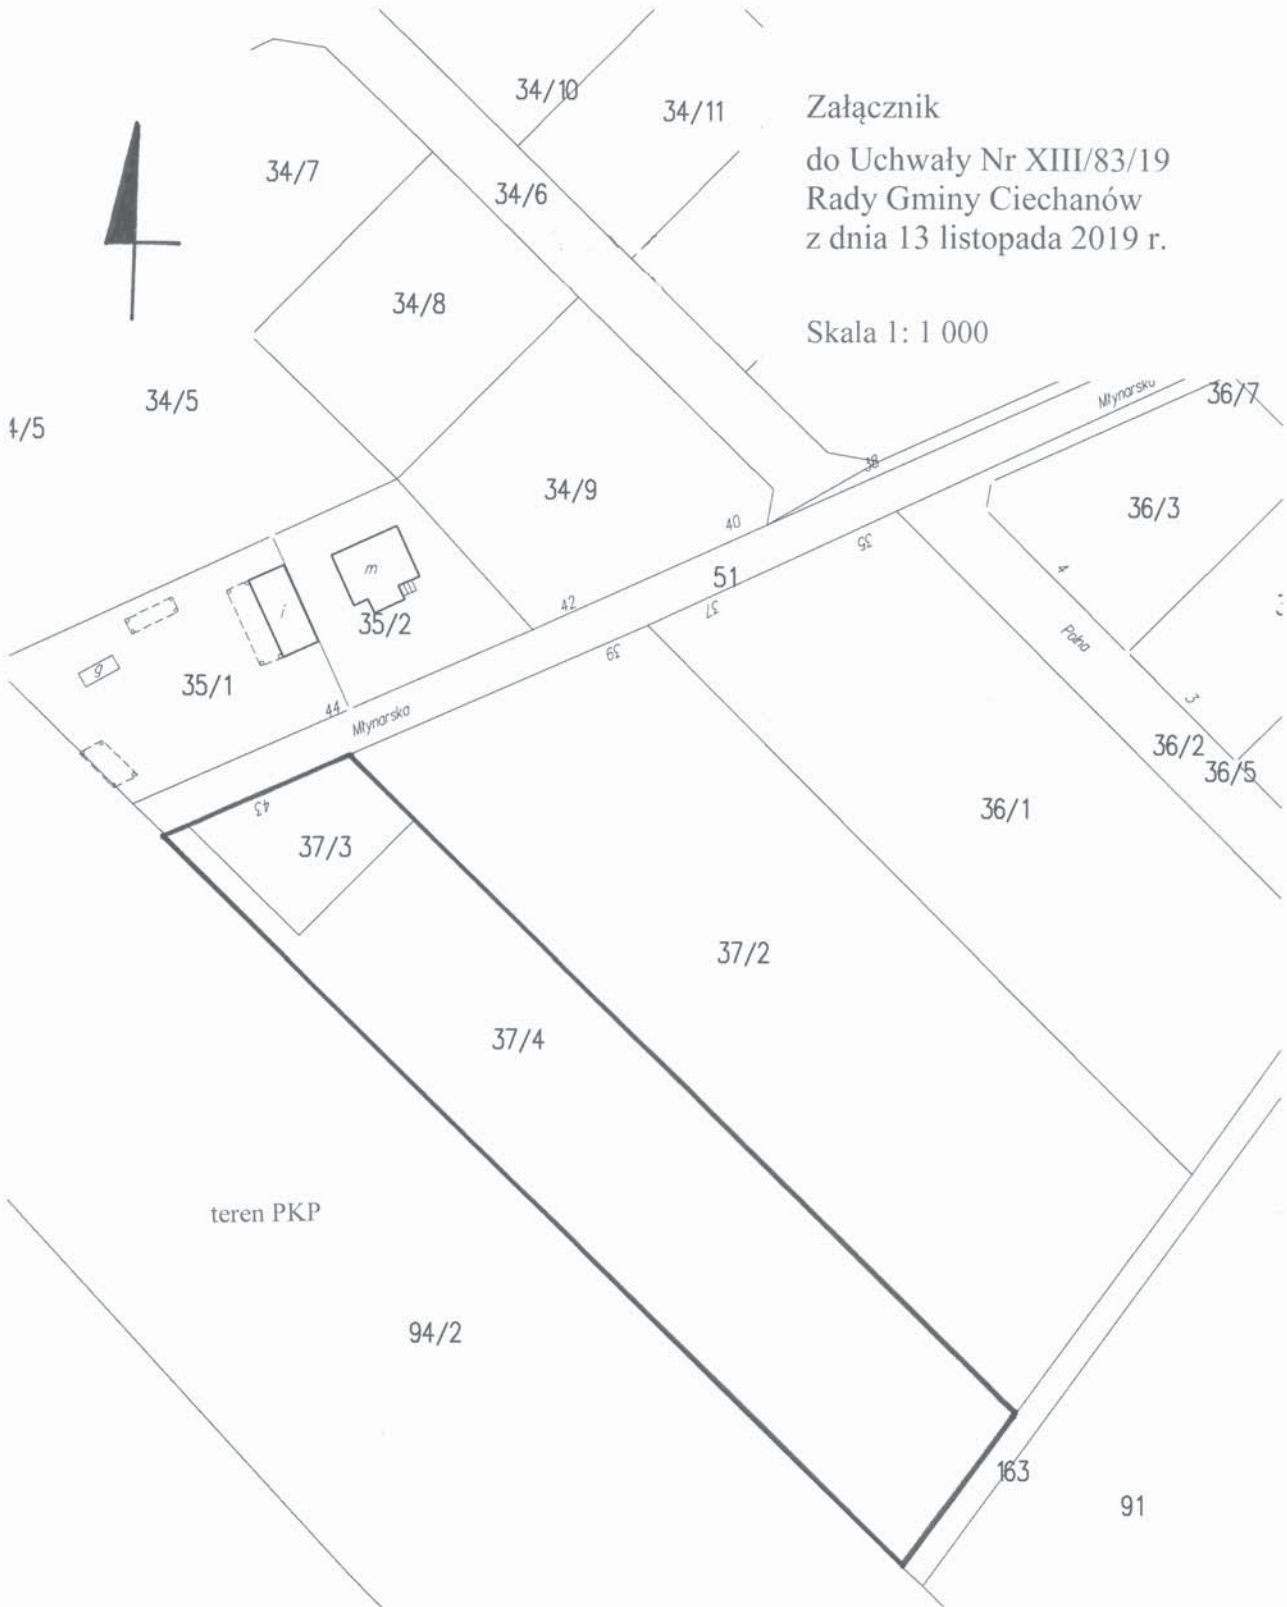

LEGENDA:



granica terenu objętego uchwałą w sprawie przystąpienia do sporządzenia  
miejscowego planu zagospodarowania przestrzennego fragmentu wsi Chruszczewo,  
gmina Ciechanów