

**UCHWAŁA Nr III/20/18**  
**RADY GMINY CIECHANÓW**  
**z dnia 28 grudnia 2018 r.**

**w sprawie przystąpienia do sporządzenia miejscowego planu zagospodarowania przestrzennego fragmentu wsi Gumowo, gmina Ciechanów.**

Na podstawie art. 18 ust. 2 pkt 5 ustawy z dnia 8 marca 1990r. o samorządzie gminnym (Dz. U. z 2018r., poz. 994, 1000, 1349 i 1432), art. 14 ust. 1 i ust. 2 ustawy z dnia 27 marca 2003r. o planowaniu i zagospodarowaniu przestrzennym (Dz. U. z 2018r. poz. 1945) - uchwała się co następuje:

**§1.**

Przystępuje się do sporządzenia miejscowego planu zagospodarowania przestrzennego fragmentu wsi Gumowo, gmina Ciechanów, obejmującego działki o numerach ewidencyjnych: 430, 305, 307/1, 307/2, 330/2, 328/4 położonych w obrębie Gumowo, w granicach oznaczonych na załączniku graficznym do niniejszej uchwały linią czarną.

**§2.**

Odpowiedzialnym za wykonanie uchwały czyni się wójta.

**§3.**

Uchwała wchodzi w życie z dniem podjęcia i podlega ogłoszeniu.


Przewodniczący Rady Gminy

Eugeniusz Olszewski



Załącznik  
do Uchwały Nr III/20/18  
Rady Gminy Ciechanów  
z dnia 28 grudnia 2018 r.

SKALA 1:2 000

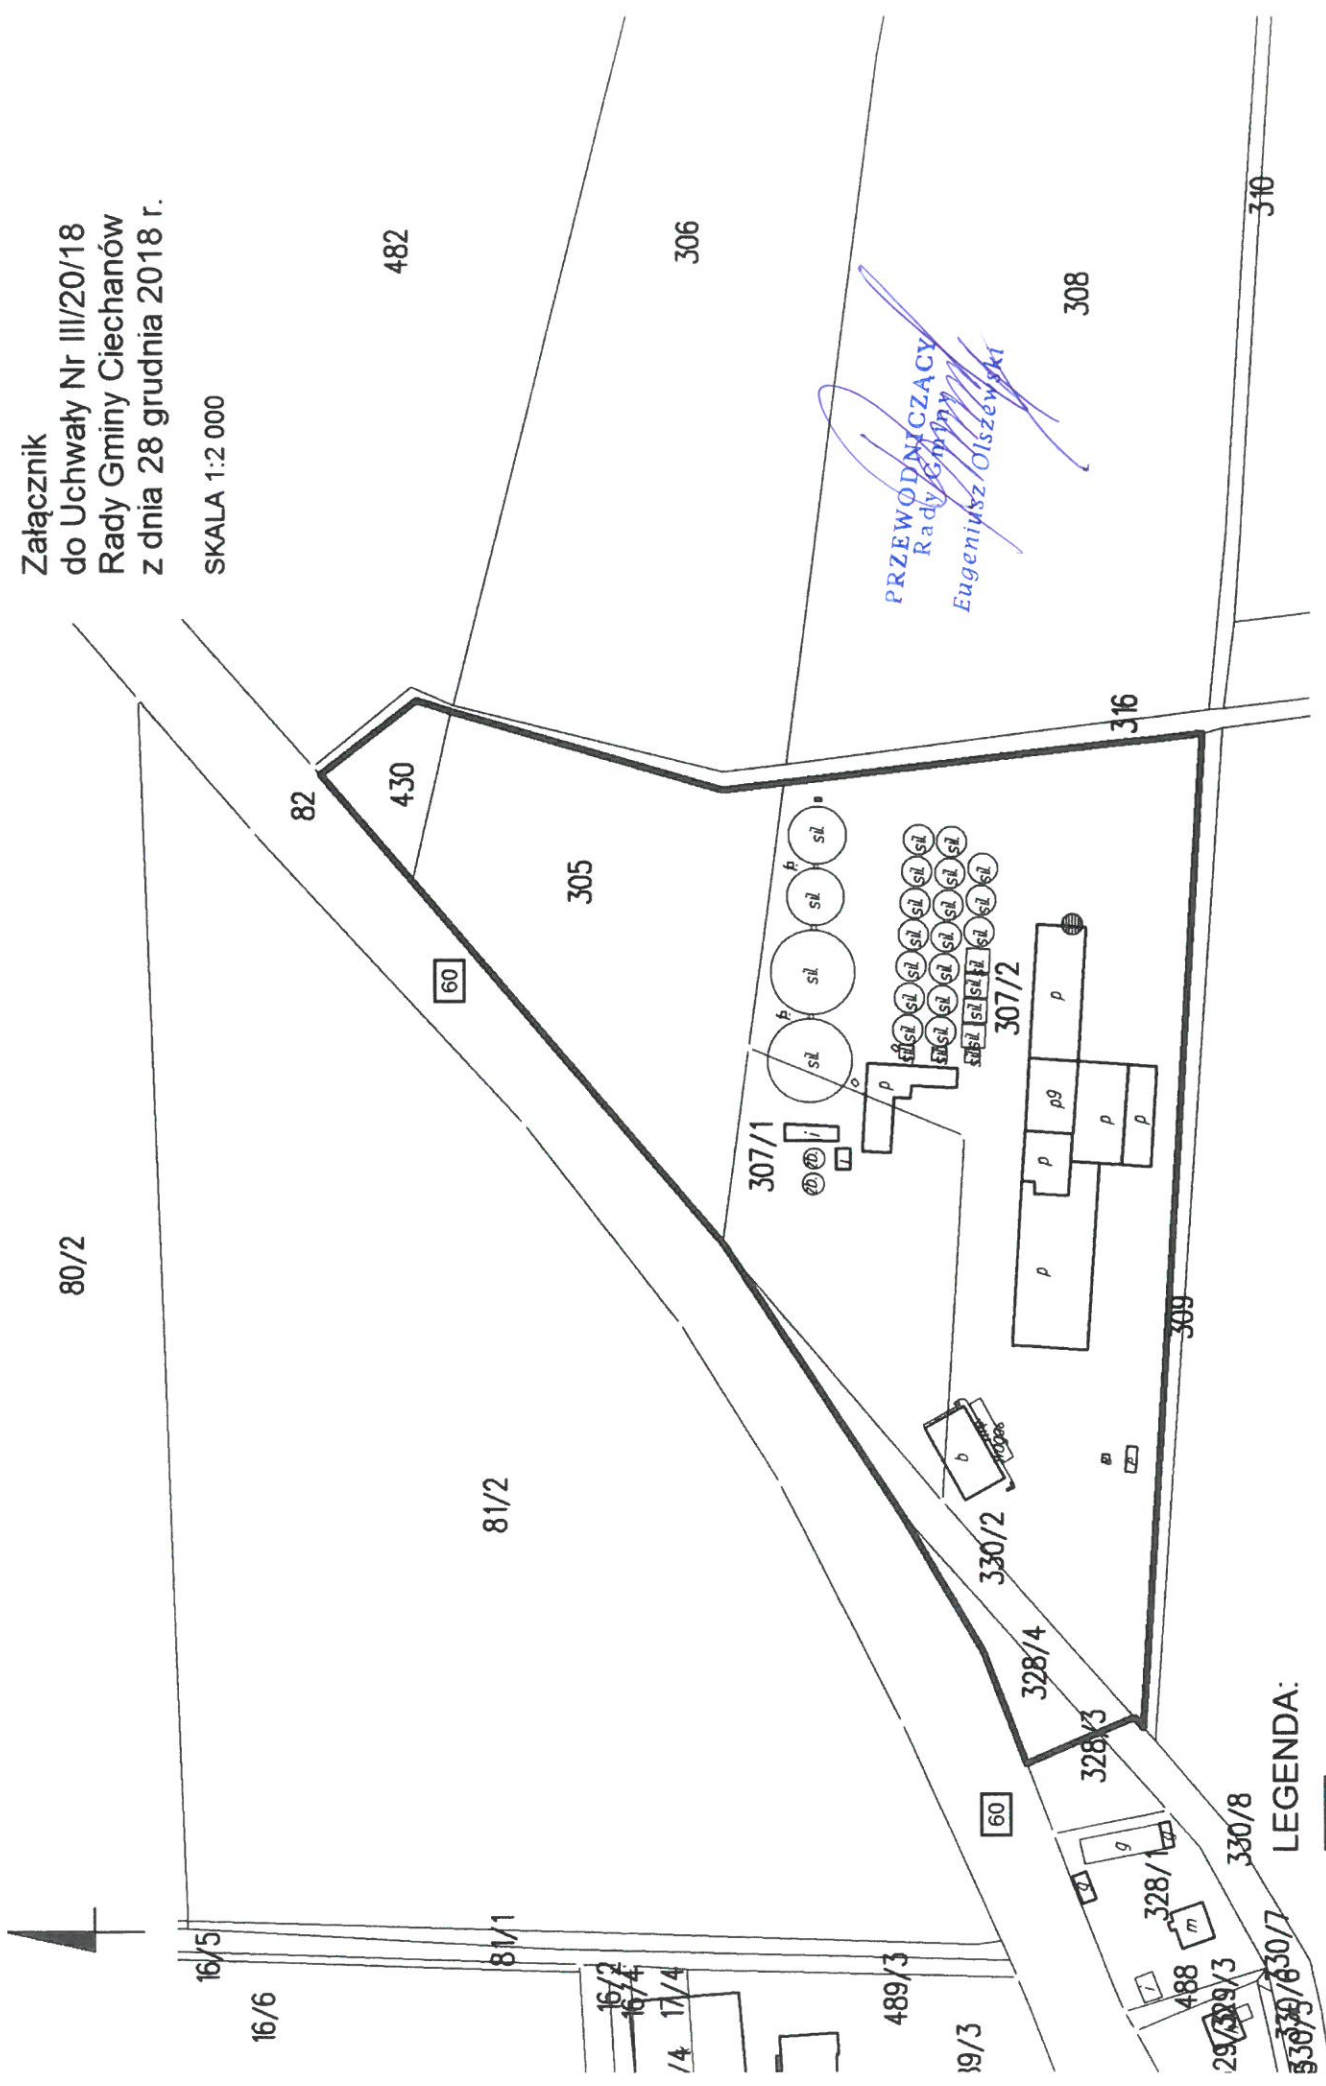

PRZEWODNICZĄCY  
Rady Gminy  
Eugeniusz Olszewski

LEGENDA:

□ granica terenu objętego uchwałą w sprawie przystąpienia do sporządzenia miejscowego planu zagospodarowania przestrzennego fragmentu wsi Gumowo, gm. Ciechanów

**UZASADNIENIE**  
**do UCHWAŁY Nr III/20/18**  
**RADY GMINY CIECHANÓW**  
**z dnia 28 grudnia 2018 r.**

Projekt uchwały został sporządzony w związku z pismami z dnia 27.11.2018r. oraz 29.11.2018r. złożonymi przez firmę Cedrob S.A. w sprawie przystąpienia do sporządzenia miejscowego planu zagospodarowania przestrzennego.


W związku z powyższym uchwałą objęty jest fragment wsi Gumowo, zawierający się w działkach nr: 430, 305, 307/1, 307/2, 328/4, 330/2, przedstawiony na załączniku graficznym do niniejszej uchwały czarną linią. Powierzchnia tego terenu wynosi ok. 3,5 ha.

Zgodnie z obowiązującym prawem ustalenia projektu planu miejscowego muszą być zgodne ze Studium uwarunkowań i kierunków zagospodarowania przestrzennego gminy Ciechanów.

Oprócz opracowania projektu planu, niezbędne będzie:

- opracowanie prognozy oddziaływania planu na środowisko, na podstawie przepisów ustawy o udostępnianiu informacji o środowisku i jego ochronie, udziale społeczeństwa w ochronie środowiska oraz o ocenach oddziaływania na środowisko, przez specjalistę z zakresu ochrony środowiska,
- opracowanie prognozy skutków finansowych uchwalenia miejscowego planu zagospodarowania przestrzennego.

Projekt miejscowego planu zagospodarowania przestrzennego zostanie sporządzony zgodnie z wymogami ustawy z dnia 27 marca 2003r. o planowaniu i zagospodarowaniu przestrzennym (Dz. U. z 2018r. poz. 1945).

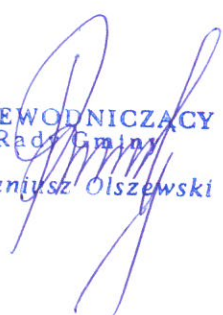  
PRZEWODNICZĄCY  
Rady Gminy  
Eugeniusz Olszewski