


N



0 200 400 600 800 m



Załącznik
do Uchwały Nr XXVI/146/17
Rady Gminy Ciechanów
z dnia 2 czerwca 2017 r.

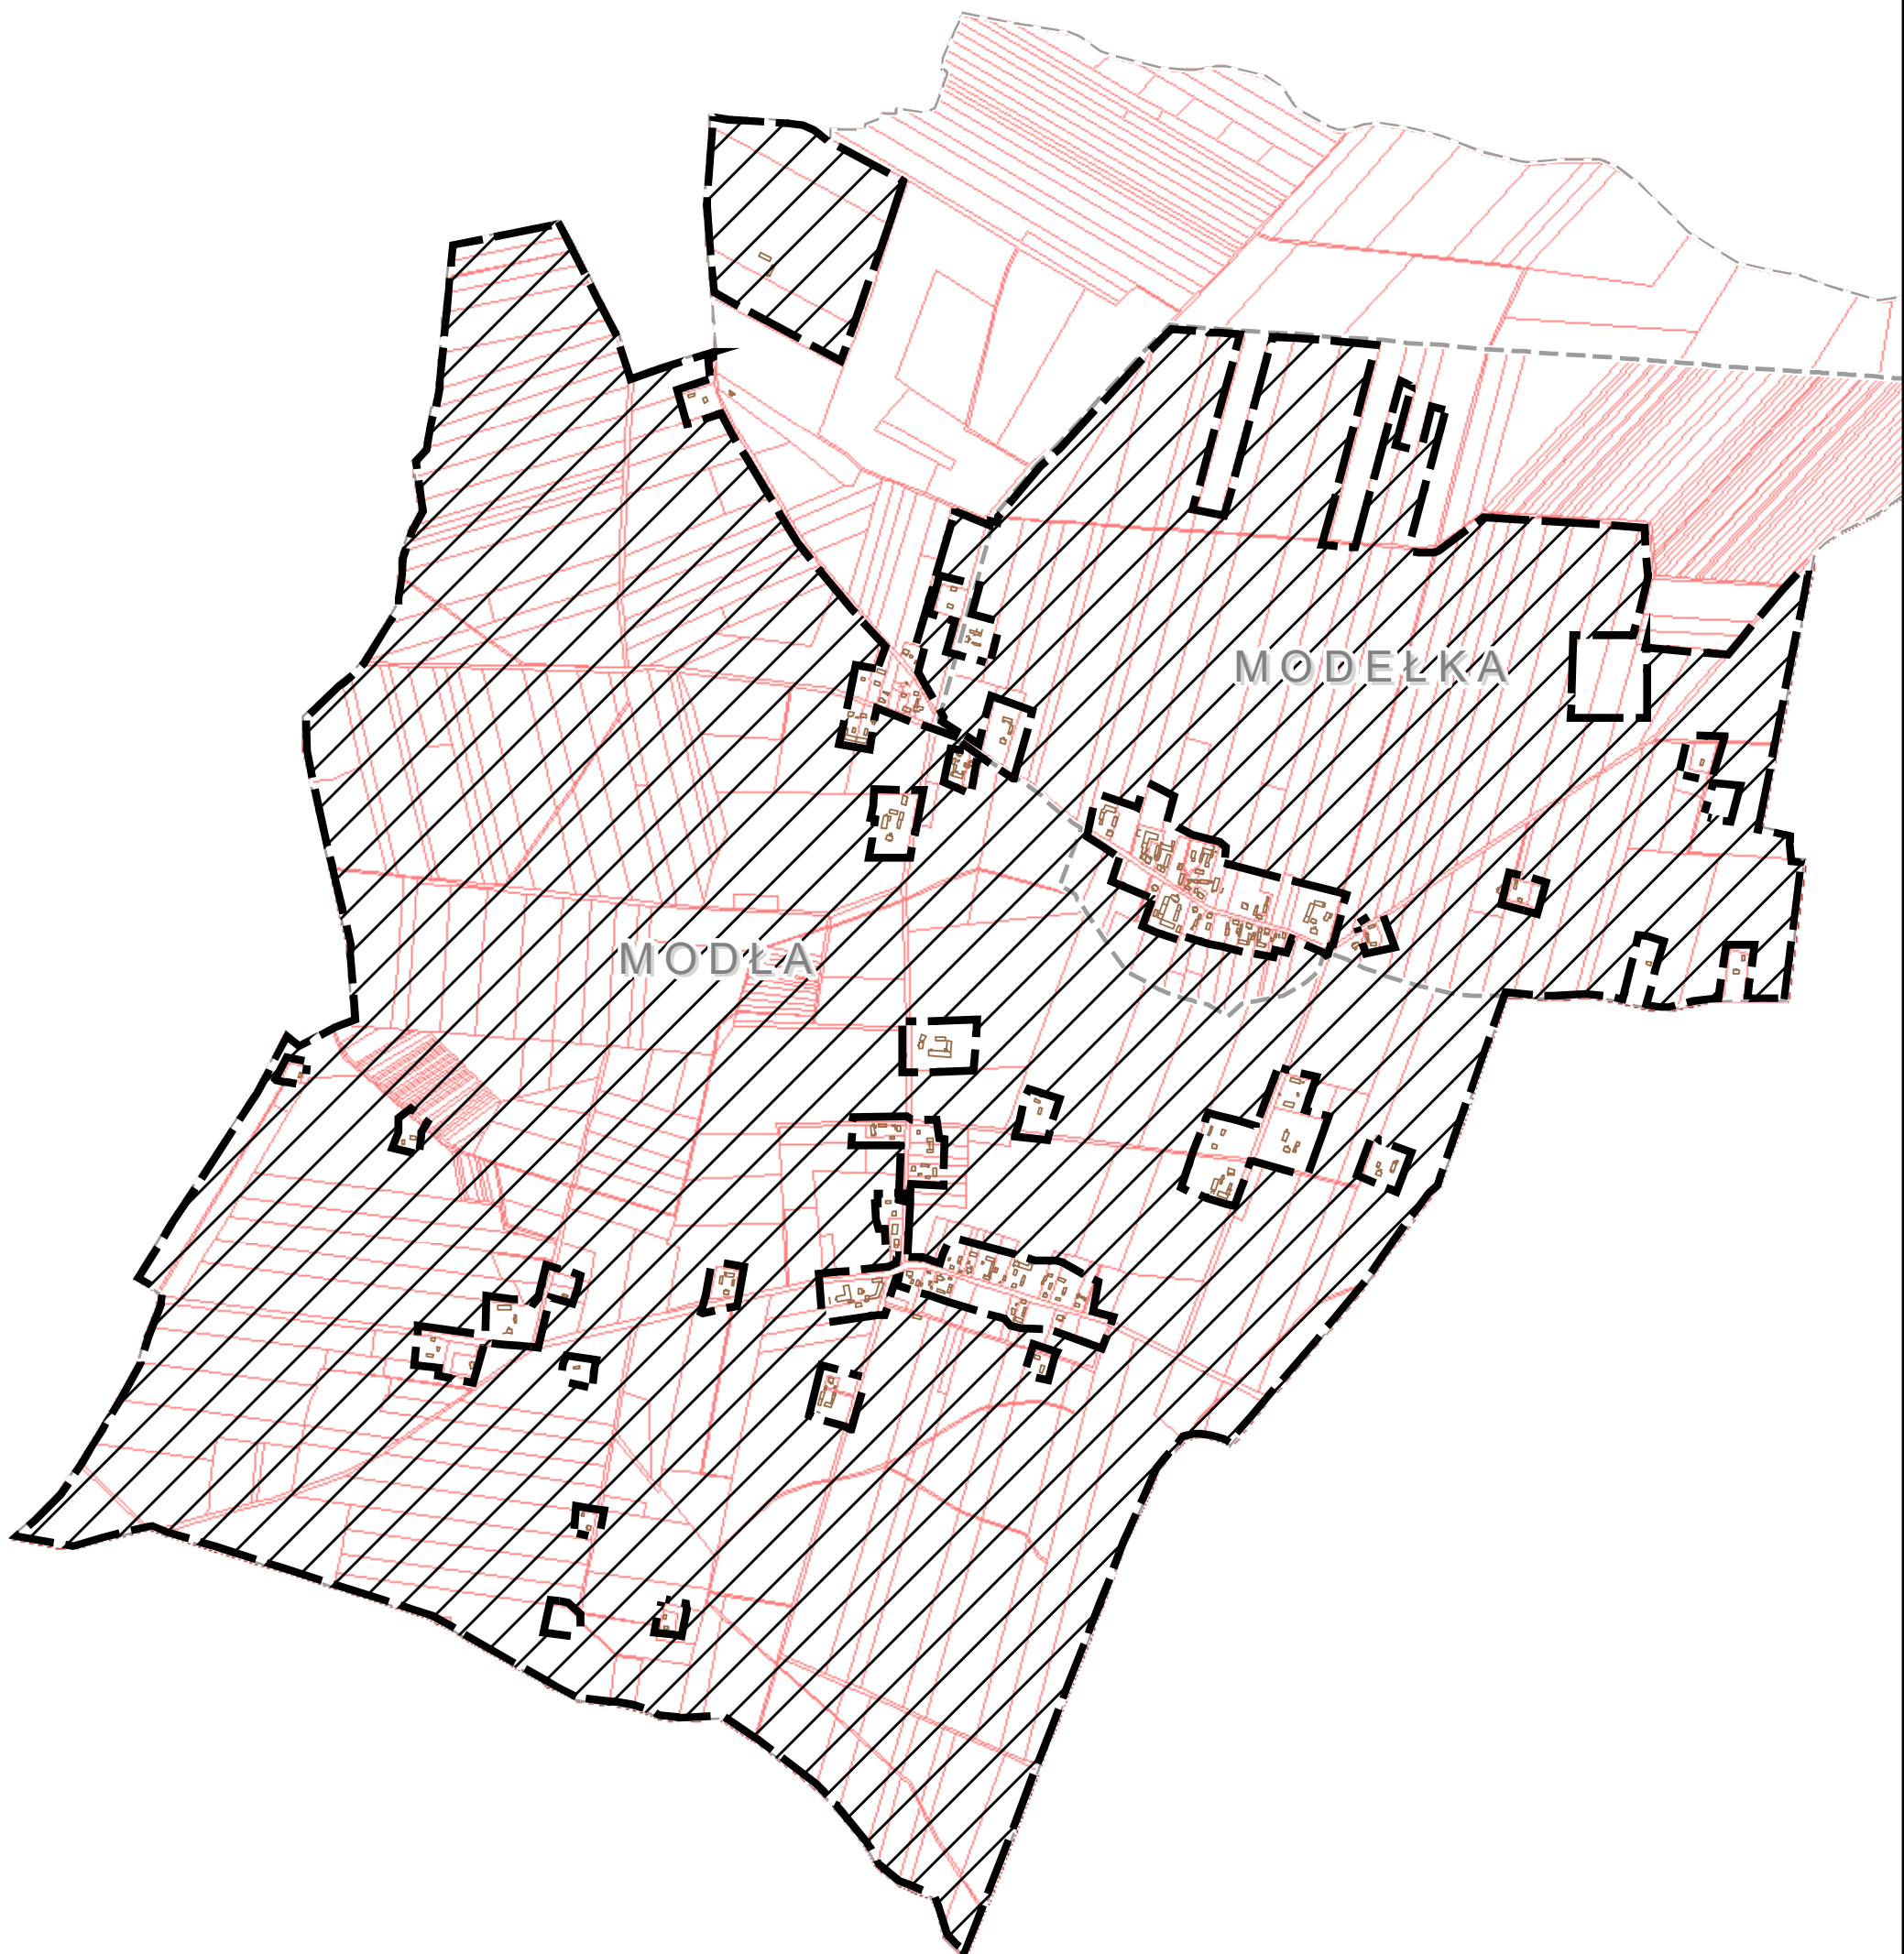

Legenda

 granica obszaru objętego sporządzeniem miejscowego planu zagospodarowania przestrzennego