


ZMIANY MIEJSCOWEGO PLANU ZAGOSPODAROWANIA PRZESTRZENNEGO FRAGMENTU MIEJSCOWOŚCI CHRUSZCZEWO GMINA CIECHANÓW POWIAT CIECHANOWSKI

SKALA 1:1000

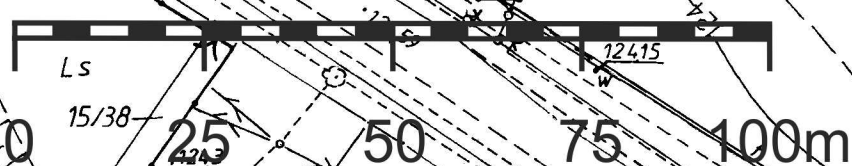

Załącznik nr 1
do Uchwały Nr XLVI/239/10
Rady Gminy Ciechanów
z dnia 28 października 2010 r.

Studium uwarunkowań i kierunków
zagospodarowania przestrzennego
Gminy Ciechanów
Zmiana nr 1

skala 1:20000



OZNACZENIA

- teren objęty zmianą planu
- granica gminy
- drogi wojewódzkie główne (G)
- linia kolejowa E65
- projektowany ciepłociąg
- projektowany gazociąg wys. ciśn. DN300
- tereny cieków naturalnych i zbiorn. wodnych
- granice obszarów i obiekt. objętych ochr. kons.
- tereny zabudowy mieszk.-usług. i zagrodowej
- tereny zabudowy usługowej
- tereny projekt. pod zabudowę mieszk.-usług.
- obszary gleb chronionych I-III kl. bonitacyjnej
- obszary gleb rolniczej przestrz. produkc. IV-VI kl.
- tereny użytków zielonych

OZNACZENIA

- GRANICA TERENU OBJĘTEGO OPRACOWANIEM
- LINIE ROZGRANICZAJĄCE TERENY O RÓŻNYM PRZEZNACZENIU
- NIEPRZEKRACZALNA LINIA ZABUDOWY
- MN - TERENY ZABUDOWY MIESZKANIOWEJ JEDNORODZINNEJ
- U/MN - TERENY USŁUG UCIAŹLIWYCH Z FUNKCJĄ MIESZKALNĄ
- MN/U - TERENY ZABUDOWY MIESZKANIOWEJ JEDNORODZINNEJ Z DOPUSZCZENIEM USŁUG
- KD 615 - DROGI WOJEWÓDZKIE
- KD - DROGI GMINNE

Opracowanie:

„Regplan”
06-400 Ciechanów
ul. Różana 4

mgr Z. Tyszkiewicz
członek Okręgowej Izby Urbanistycznej
w Warszawie Nr WA-220

opracowanie graficzne:
J. Tyszkiewicz

STAROSTA CIECHANOWSKI
POWIATOWY OŚRODEK ZASOBU
GEODEZYJNEGO I KARTOGRAFICZNEGO
06-400 w Ciechanowie, ul. Wyzwolenia 10 a
Poświadczam zgodność niniejszego dokumentu
z oryginałem przyjętym do państwowego zasobu
geodezyjno-kartograficznego
Starostwa Powiatowego w Ciechanowie
w dniu 1.09.11
zawidencjonowanym pod nr 226h-33/97
Ciechanów, dnia 2009.11.12

Wzrost do celów opinio-
dawczych
MAPA NIEAKTYWIZOWANA

505 STAROSTY

mgr inż. Wiesław Włodarczyk
Kierownik Powiatowego Ośrodka
Zasobu Geodezyjno-Kartograficznego