


# ZMIANY MIEJSCOWEGO PLANU ZAGOSPODAROWANIA PRZESTRZENNEGO FRAGMENTU MIEJSCOWOŚCI CHRUSZCZEWO GMINA CIECHANÓW POWIAT CIECHANOWSKI

SKALA 1:1000

Załącznik nr 2  
do Uchwały Nr XLV/239/10  
Rady Gminy Ciechanów  
z dnia 28 października 2010 r.

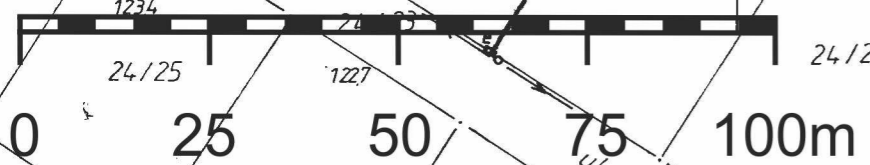


## OZNACZENIA

- GRANICA TERENU OBJĘTEGO OPRACOWANIEM
- LINIE ROZGRANICZAJĄCE TERENY O RÓŻNYM PRZEZNACZENIU
- NIEPRZEKRACZALNA LINIA ZABUDOWY
- MN/U** - TERENY ZABUDOWY MIESZKANIOWEJ JEDNORODZINNEJ Z USŁUGAMI NIEUCIAŹLIWYMI
- U/MN** - TERENY ZABUDOWY USŁUGOWEJ Z FUNKCJĄ MIESZKALNĄ DLA WŁAŚCICIELA
- KD 615** - DROGI WOJEWÓDZKIE
- KDW** - DROGI WEWNĘTRZNE
- Ws** - TEREN WÓD POWIERZCHNIOWYCH

**Opracowanie:**  
„Regplan”  
06-400 Ciechanów  
ul. Różana 4  
  
mgr Z. Tyszkiewicz  
członek Okręgowej Izby Urbanistycznej  
w Warszawie Nr WA-220  
*Z. Tyszkiewicz*  
opracowanie graficzne:  
*J. Tyszkiewicz*

Studium uwarunkowań i kierunków  
zagospodarowania przestrzennego  
Gminy Ciechanów  
Zmiana nr 1  
skala 1:20000

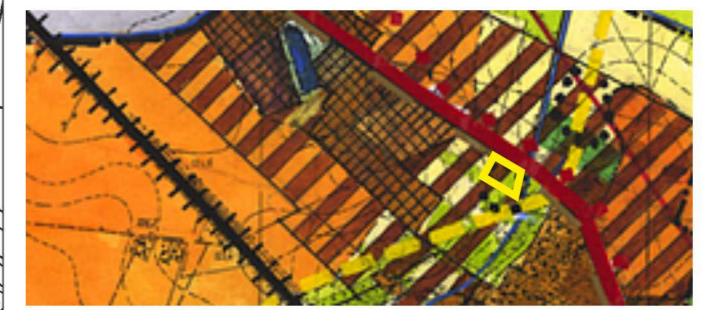

- ### OZNACZENIA
- teren objęty zmianą planu
  - granica gminy
  - drogi wojewódzkie główne (G)
  - linia kolejowa E65
  - projektowany ciepłociąg
  - projektowany gazociąg wys. ciśn. DN300
  - tereny cieków naturalnych i zbiorn. wodnych
  - granice obszarów i obiekt. objętych ochr. kons.
  - tereny zabudowy mieszk.-usług. i zagrodowej
  - tereny zabudowy usługowej
  - tereny projekt. pod zabudowę mieszk.-usług.
  - obszary gleb chronionych I-III kl. bonitacyjnej
  - obszary gleb rolniczej przestrz. produk. IV-VI kl.
  - tereny użytków zielonych

STAROSTA CIECHANOWSKI  
POWIATOWY OŚRODEK ZASOBU  
GEODEZYJNEGO I KARTOGRAFICZNEGO  
06-400 w Ciechanowie, ul. Wyzwolenia 10 a  
Poświadczam zgodność niniejszego dokumentu  
z aktualnym przyjętym do państwowego zasobu  
geodezyjno-kartograficznego  
Starostwa Powiatowego w Ciechanowie  
w dniu 19.11.2010 r.  
zawidzając w sprawie pod nr 2264-33/97  
Ciechanów, dnia 2008.11.13.8

Wydano do celów opinio-  
dawczych  
MAPA NIEAKTUALIZOWANA