


ZMIANY MIEJSCOWEGO PLANU ZAGOSPODAROWANIA PRZESTRZENNEGO FRAGMENTU MIEJSCOWOŚCI KARGOSZYN GMINA CIECHANÓW POWIAT CIECHANOWSKI

Załącznik nr 3
do Uchwały Nr XLVI/239/10
Rady Gminy Ciechanów
z dnia 28 października 2010 r.

SKALA 1:500
0 10 20 30m

Studium uwarunkowań i kierunków
zagospodarowania przestrzennego
Gminy Ciechanów
Zmiana nr 1 skala 1:20000

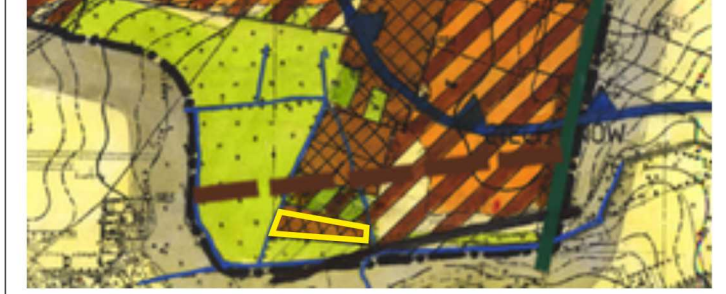

- OZNACZENIA**
- teren objęty zmianą planu
 - granica gminy
 - drogi powiatowe
 - projektowana obwodnica miasta Ciechanowa
 - granice stref ochrony pośredniej dla istniejących ujęć wód wglebnych
 - tereny cieków naturalnych i zbiorn. wodnych
 - tereny zabudowy mieszk.-usług. i zagrodowej
 - tereny zabudowy usługowej
 - tereny projekt. pod zabudowę mieszk.-usług.
 - obszary gleb chronionych I-III kl. bonitacyjnej
 - obszary gleb rolniczej przestrz. produkc. IV-VI kl.
 - tereny użytków zielonych

OZNACZENIA

- GRANICA TERENU OBJĘTEGO OPRACOWANIEM
- LINIE ROZGRANICZAJĄCE TERENY O RÓŻNYM PRZEZNACZENIU
- NIEPRZEKRACZALNA LINIA ZABUDOWY
- TERENY ZABUDOWY MIESZKANIOWEJ JEDNORODZINNEJ Z USŁUGAMI NIEUCIAŹLIWYMI
- TEREN WÓD POWIERZCHNIOWYCH
- DROGI GMINNE

Opracowanie:
„Regplan”
06-400 Ciechanów
ul. Różana 4

mgr Z. Tyszkiewicz
członek Okręgowej Izby Urbanistycznej
w Warszawie Nr WA-220

opracowanie graficzne:
J. Tyszkiewicz

Wydano do celów opinio-
dawczych
MAPA NIEAKTUALIZOWANA

STAROSTA CIECHANOWSKI
POWIATOWY OŚRODEK ZASOBU
GEODEZYJNEGO I KARTOGRAFICZNEGO
04-400 w Ciechanowie, ul. Wyzwolenia 19 a
Poświadczam zgodność niniejszego dokumentu
z oryginałem przyjętym do państwowego zasobu
geodezyjno-kartograficznego
Starostwa Powiatowego w Ciechanowie
w dniu 2000
zaświadczony pod nr 2320-37/2000
Ciechanów, dnia 2008.12

MR. STAROSTY
Inż. Wiesław Niedziałowski
Kierownik Powiatowego Ośrodka
Zasobu Geodezyjno-Kartograficznego