


ZMIANY MIEJSCOWEGO PLANU ZAGOSPODAROWANIA PRZESTRZENNEGO FRAGMENTU MIEJSCOWOŚCI MIESZKI WIELKIE GMINA CIECHANÓW POWIAT CIECHANOWSKI

SKALA 1:1000

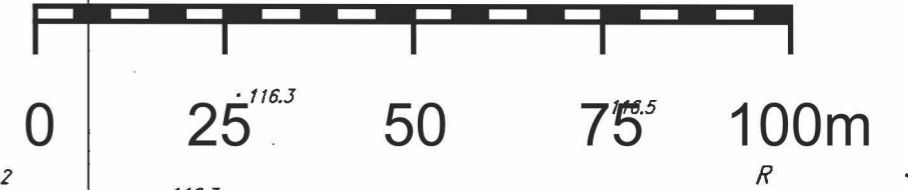

Załącznik nr 4
do Uchwały Nr XLVI/239/10
Rady Gminy Ciechanów
z dnia 28 października 2010 r.

Studium uwarunkowań i kierunków
zagospodarowania przestrzennego
Gminy Ciechanów
Zmiana nr 1
skala 1:20000



OZNACZENIA

- teren objęty zmianą planu
- drogi krajowe
- drogi gminne
- tereny cieków naturalnych i zbiorn. wodnych
- tereny zabudowy mieszk.-usług. i zagrodowej
- tereny zabudowy usługowej
- tereny projekt. pod zabudowę mieszk.-usług.
- tereny projekt. pod zabudowę inwestycyjną z funkcją mieszkalną
- obszary gleb chronionych I-III kl. bonitacyjnej
- obszary gleb rolniczej przestrz. produk. IV-VI kl.
- tereny lasów
- tereny zalesień
- tereny użytków zielonych

OZNACZENIA

- GRANICA TERENU OBJĘTEGO OPRACOWANIEM
- LINIE ROZGRANICZAJĄCE TERENY O RÓŻNYM PRZEZNACZENIU
- NIEPRZEKRACZALNA LINIA ZABUDOWY
- TERENY MAGAZYNÓW I USŁUG Z FUNKCJĄ MIESZKALNĄ
- DROGI KRAJOWE
- DROGI GMINNE

Opracowanie:
„Regplan”
06-400 Ciechanów
ul. Różana 4

mgr Z. Tyszkiewicz
członek Okręgowej Izby Urbanistycznej
w Warszawie Nr WA-220
opracowanie graficzne:
J. Tyszkiewicz

Wydano do celów opinio-
dawczych

MAPA NIEAKTUALIZOWANA

STAROSTA CIECHANOWSKI
POWIATOWY OŚRODEK ZASOBU
GEODEZYJNEGO I KARTOGRAFICZNEGO
06-400 w Ciechanowie, ul. Wyzwolenia 10 a
Poświadczam zgodność niniejszego dokumentu
z oryginałem przyjętym do państwowego zasobu
geodezyjno-kartograficznego
Starostwa Powiatowego w Ciechanowie
w dniu 18.06.2008 r.
zawidencjonowanym pod nr 2377-11/06
Ciechanów, dnia 2008.11.12

5 RP. STAROSTY
Inst. Wiesław Władysław
Kierownik Powiatowego Ośrodka
Zasobu Geodezyjno-Kartograficznego