
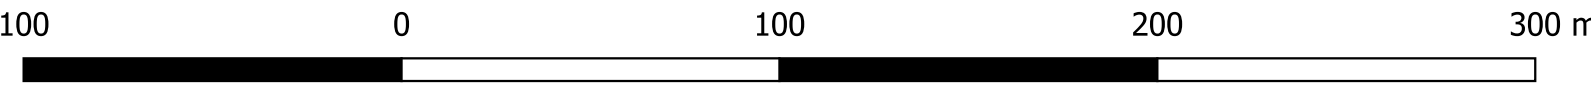


**PODSTAWOWE KIERUNKI ZMIAN
FUNKCYJALNO-PRZESTRZENNYCH
OBSZARU REWITALIZACJI**

Załącznik graficzny nr 5 do Gminnego Programu
 Rewitalizacji dla Gminy Ciechanów na lata 2025-2030

Arkusz: Sokołówek

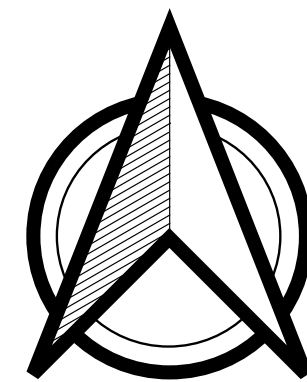

Legenda

- Granice jednostek
- Granice działek
- Budynki
- Granica obszaru rewitalizacji

Podstawowe przedsięwzięcia rewitalizacyjne

- 6. Rewaloryzacja Zabytkowego Parku Podworskiego w Sokołówku oraz stworzenia miejsca integracji
- 16. Remont i przebudowa świetlicy wiejskiej we wsi Sokołówek

