
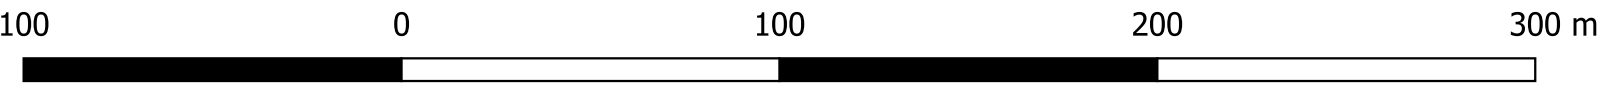


**PODSTAWOWE KIERUNKI ZMIAN  
FUNKCYJALNO-PRZESTRZENNYCH  
OBSZARU REWITALIZACJI**

Załącznik graficzny nr 3 do Gminnego Programu  
 Rewitalizacji dla Gminy Ciechanów na lata 2025-2030

Arkusz: Niestum

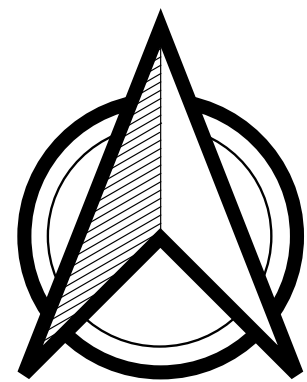

**Legenda**

- Granie jednostek
- Granie działek
- Budynki
- Granica obszaru rewitalizacji

**Podstawowe przedsięwzięcia rewitalizacyjne**

- 7. Rewaloryzacja Zabytkowego Parku Dworskiego w Niestumiu wraz z utworzeniem zielonej strefy edukacyjno-rekreacyjnej
- 13. Rewitalizacja dawnego młyna wraz z zagospodarowaniem terenu w miejscowości Niestum

