
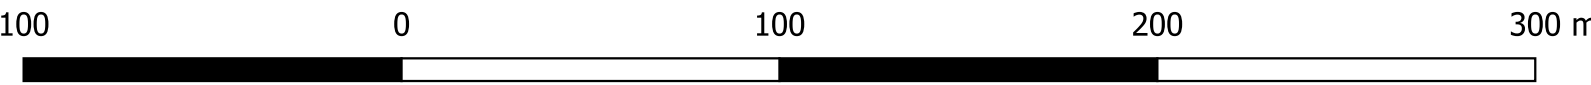


**PODSTAWOWE KIERUNKI ZMIAN
FUNKcjONALNO-PRZESTRZENNYCH
OBSZARU REWITALIZACJI**

Załącznik graficzny nr 2 do Gminnego Programu
 Rewitalizacji dla Gminy Ciechanów na lata 2025-2030

Arkusz: Modła

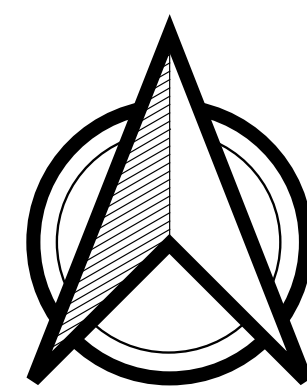

Legenda

- Granice jednostek
- Granice działek
- Budynki
- Granica obszaru rewitalizacji

Podstawowe przedsięwzięcia rewitalizacyjne

- 11. Nadbudowa i przebudowa budynku handlowo-garażowego oraz rozbudowa o część socjalną garażową wraz z budową infrastruktury technicznej w miejscowości Modła

