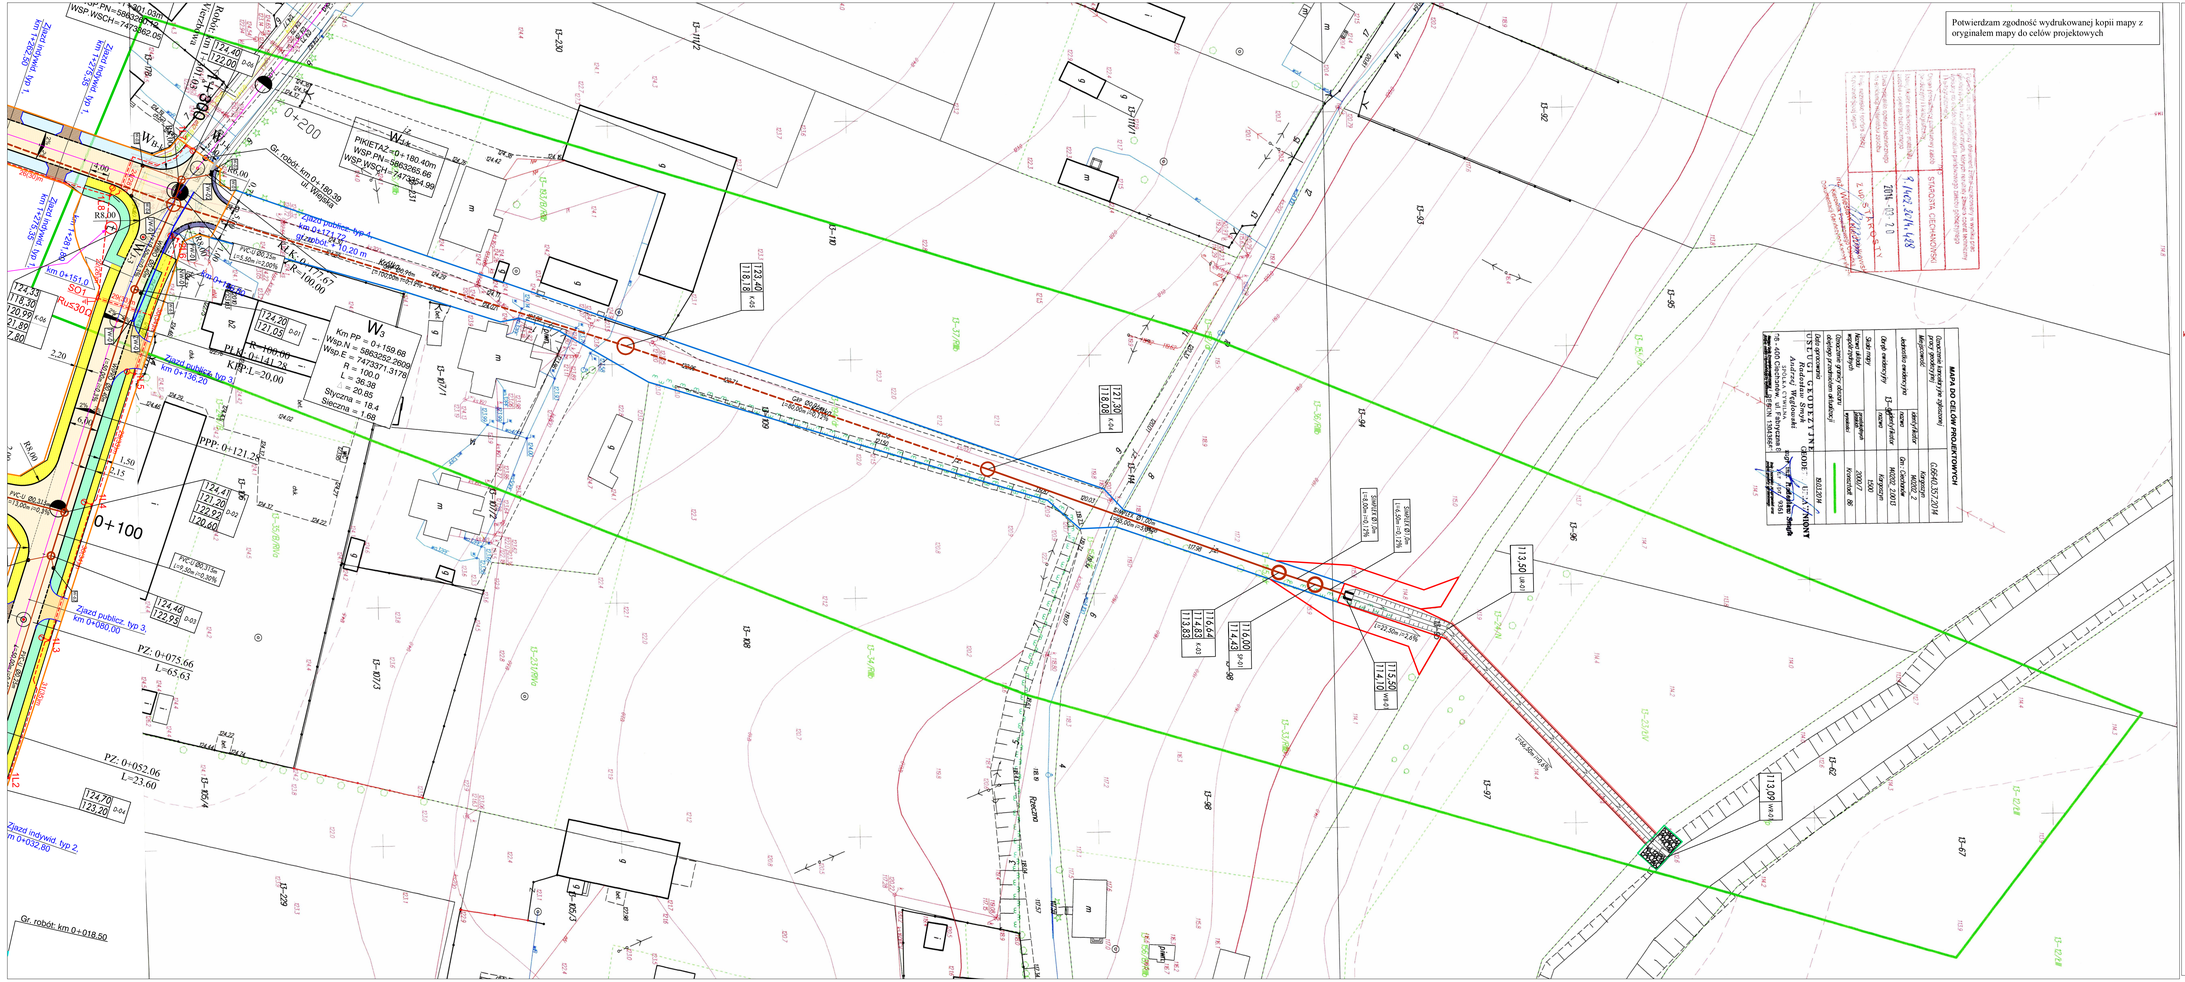
Potwierdzam zgodność wydrukowanej kopii mapy z oryginałem mapy do celów projektowych
MAPA DO CELÓW PROJEKTOWYCH
GG6430.37/2014
Legenda:
granice pasa drogowego
zajętość na czas budowy kolektora deszczowego i kablowej doziemnej linii elektrycznej NN zasilającej proj. oświetlenie uliczne
zajętość na czas budowy zjazdu do rzeki - dz. Skarbu Państwa
zajętość na czas budowy włączenia do DP - dz. Powiatu Ciechanowskiego oraz dostosowanie na wlotach do pytli miejskiej - działki Gminy Miejskiej Ciechanów
zajętość stała dla budowy rowu do zrzutu do rzeki - teren do przejęcia przez Gminę Ciechanów
Branża drogowa:
krawężniki bet. 15x30 wyniesione 12 cm
krawężniki bet. 15x30 wyniesione 2 cm
oporniki bet. 12x25 wtopione
obrzeża betonowe 8x30
krawędź pobocza zwirowego
nawierzchnia jezdni z bet. asfaltowego
proj.ciąg pieszo-rowerowy z kostki bruk. bet. gr. 6cm
chodnik - nawierzchnia z kostki bet. gr. 6 cm
ścieżka rowerowa - nawierzchnia z kostki bet. gr. 6 cm bezfazowej
nawierzchnia z kostki brukowej betonowej gr. 8 cm na zjazdach
nawierzchnia z bet. asf. na zjazdach
pobocze zwirowe
Branża sanitarna:
kd DN500 Projektowana sieć kanalizacji deszczowej rur żelbetowych bezkielichowych SIMPLEX Ø1000
kd Ø600/600/400 Projektowana sieć kan. deszczowej z rur żelbetowych WIPRO Ø800, Ø500, Ø400
kd DN315 Projektowana sieć kanalizacji deszczowej z rurGRP SN160000 Ø966/przecisk
kd DN315 Projektowana sieć kanalizacji deszczowej z rur PVC-U SDR34 Ø315
kd DN250 Projektowana sieć kanalizacji deszczowej z rur PVC-U SDR34 Ø250
kd DN200 Projektowana sieć kanalizacji deszczowej z rur PVC-U SDR34 Ø200
g Ø63/140 Projektowana wg. odrębnego pracowania przebudowa gazociągu z rur PE100RCSDR11 Ø63/d140
Projektowana przebudowa wodociągu z rur PVC00,25m
WB-01 - Projektowany wylot boczny
K-00 - Oznaczenie projektowanej studni żelbetowej Ø3000/2500
D-00 - Oznaczenie projektowanej studni żelbetowej Ø1200 /tworzywowej Ø425
SP-00 - Oznaczenie projektowanego separatora wód deszczowych
W-00 - Oznaczenie projektowanego wpustu ulicznego
Branża elektryczna:
- proj. kabel oświet. ulicznego YAKXS 5*35 mm²
- proj. latarnia oświetlenia ulicznego: - slup aluminiowy stożkowy, wysokość h=8 m, wysięgnik łukowy w=2,0 m, kąt 15 stopni, - oprawa uliczna LED o mocy 50W, temp. barw., 4300K
- proj. przepust - rura osłonowa karb. dwuścienna fi - 110 mm
- proj. rura osłonowa dwuścienna fi - 110/160 mm, na szn. kablu
S01,S02 - proj. szafka oświetlenia ulicznego
ROK 22 12/25 - proj. słup SN-15kV z żerdzi typu "E" (przebudowa)
ST SK00 20/250 - proj. stacja "trafo" 15/0,4kV z żerdzi typu "E" (przebudowa)
INWESTOR: GMINA CIECHANÓW, ul. Fabryczna 8, 06-400 Ciechanów
JEDNOSTKA PROJEKTOWA: WILECh Spółka Cywilna, 06-420 Ciechanów, ul. Akacjowa 5
ZAMIERZENIE BUDOWLANE: ROZBUDOWA CIĄGU DROGOWEGO ZŁOŻONEGO Z DWÓCH ODCINKÓW DRÓG GMINNYCH: - DG NR 121313W CIECHANÓW - KARGOSZYN (UL. WIERZBOWA) - DG NR 121345 UL. WIEJSKA W M. KARGOSZYN, GMINA CNÓW WRAZ Z OŚWIETLENIEM I OŚWIETLENIEM
TYTUŁ RYSUNKU: PROJEKT ZAGOSPODAROWANIA TERENU
STADIUM: PROJEKT BUDOWLANY
Nr rys. 2/3
skala: 1:500
data: grudzień 2015 r.
Imię i nazwisko | Uprawnienia | Podpis
BRANŻA DROGOWA
PROJEKTOWAŁ: tech. Wiktor Łysko | upr. nr 153/93/Os w spec. konst.-bud. w zakresie dróg
SPRAWDZIŁ: mgr inż. Leoh Klicki | upr. nr MAZ/0085/POOD/13 w specjalności drogowej
BRANŻA SANITARNA
PROJEKTOWAŁ: mgr inż. Marek Pietrzak | upr. nr Cn/4487/w spec. instalacyjno-bud. w zakresie sieci,
SPRAWDZIŁ: mgr inż. Mariusz Wiśkowski | upr. nr MAZ/0425/POOS/12 w specjalności instalacyjno-bud. w zakresie sieci i inst. sanitarnych
BRANŻA ELEKTRYCZNA
PROJEKTOWAŁ: mgr inż. Andrzej Skarżyński | upr. bud. nr Cn-7/88 w specjalności inst.-ostrzowniczej w zakresie instalacji elektrycznych nn.
SPRAWDZIŁ: mgr inż. Mirosław Kozmorowski | upr. bud. nr Cn-4654/w specjalności inst.-ostrzowniczej w zakresie instalacji elektrycznych
PIKIETA2 =0+180.40m
W1
W2
W3
Km PP 0+159.68
R =100.0
L = 36.38
L = 20.48
Styczna = 18.4
Sieczna = 1.68
Km PP 0+077.57
R=100.00
L=41.26
K=100.00
K=77.57
Km PP 0+121.26
R=100.00
L=41.26
K=100.00
K=77.57
