


Zestawienie profili podłużnych:

- DI-02 - D-11
- D-07 - D-08
- D-02 - D-09
- D-02 - D-10

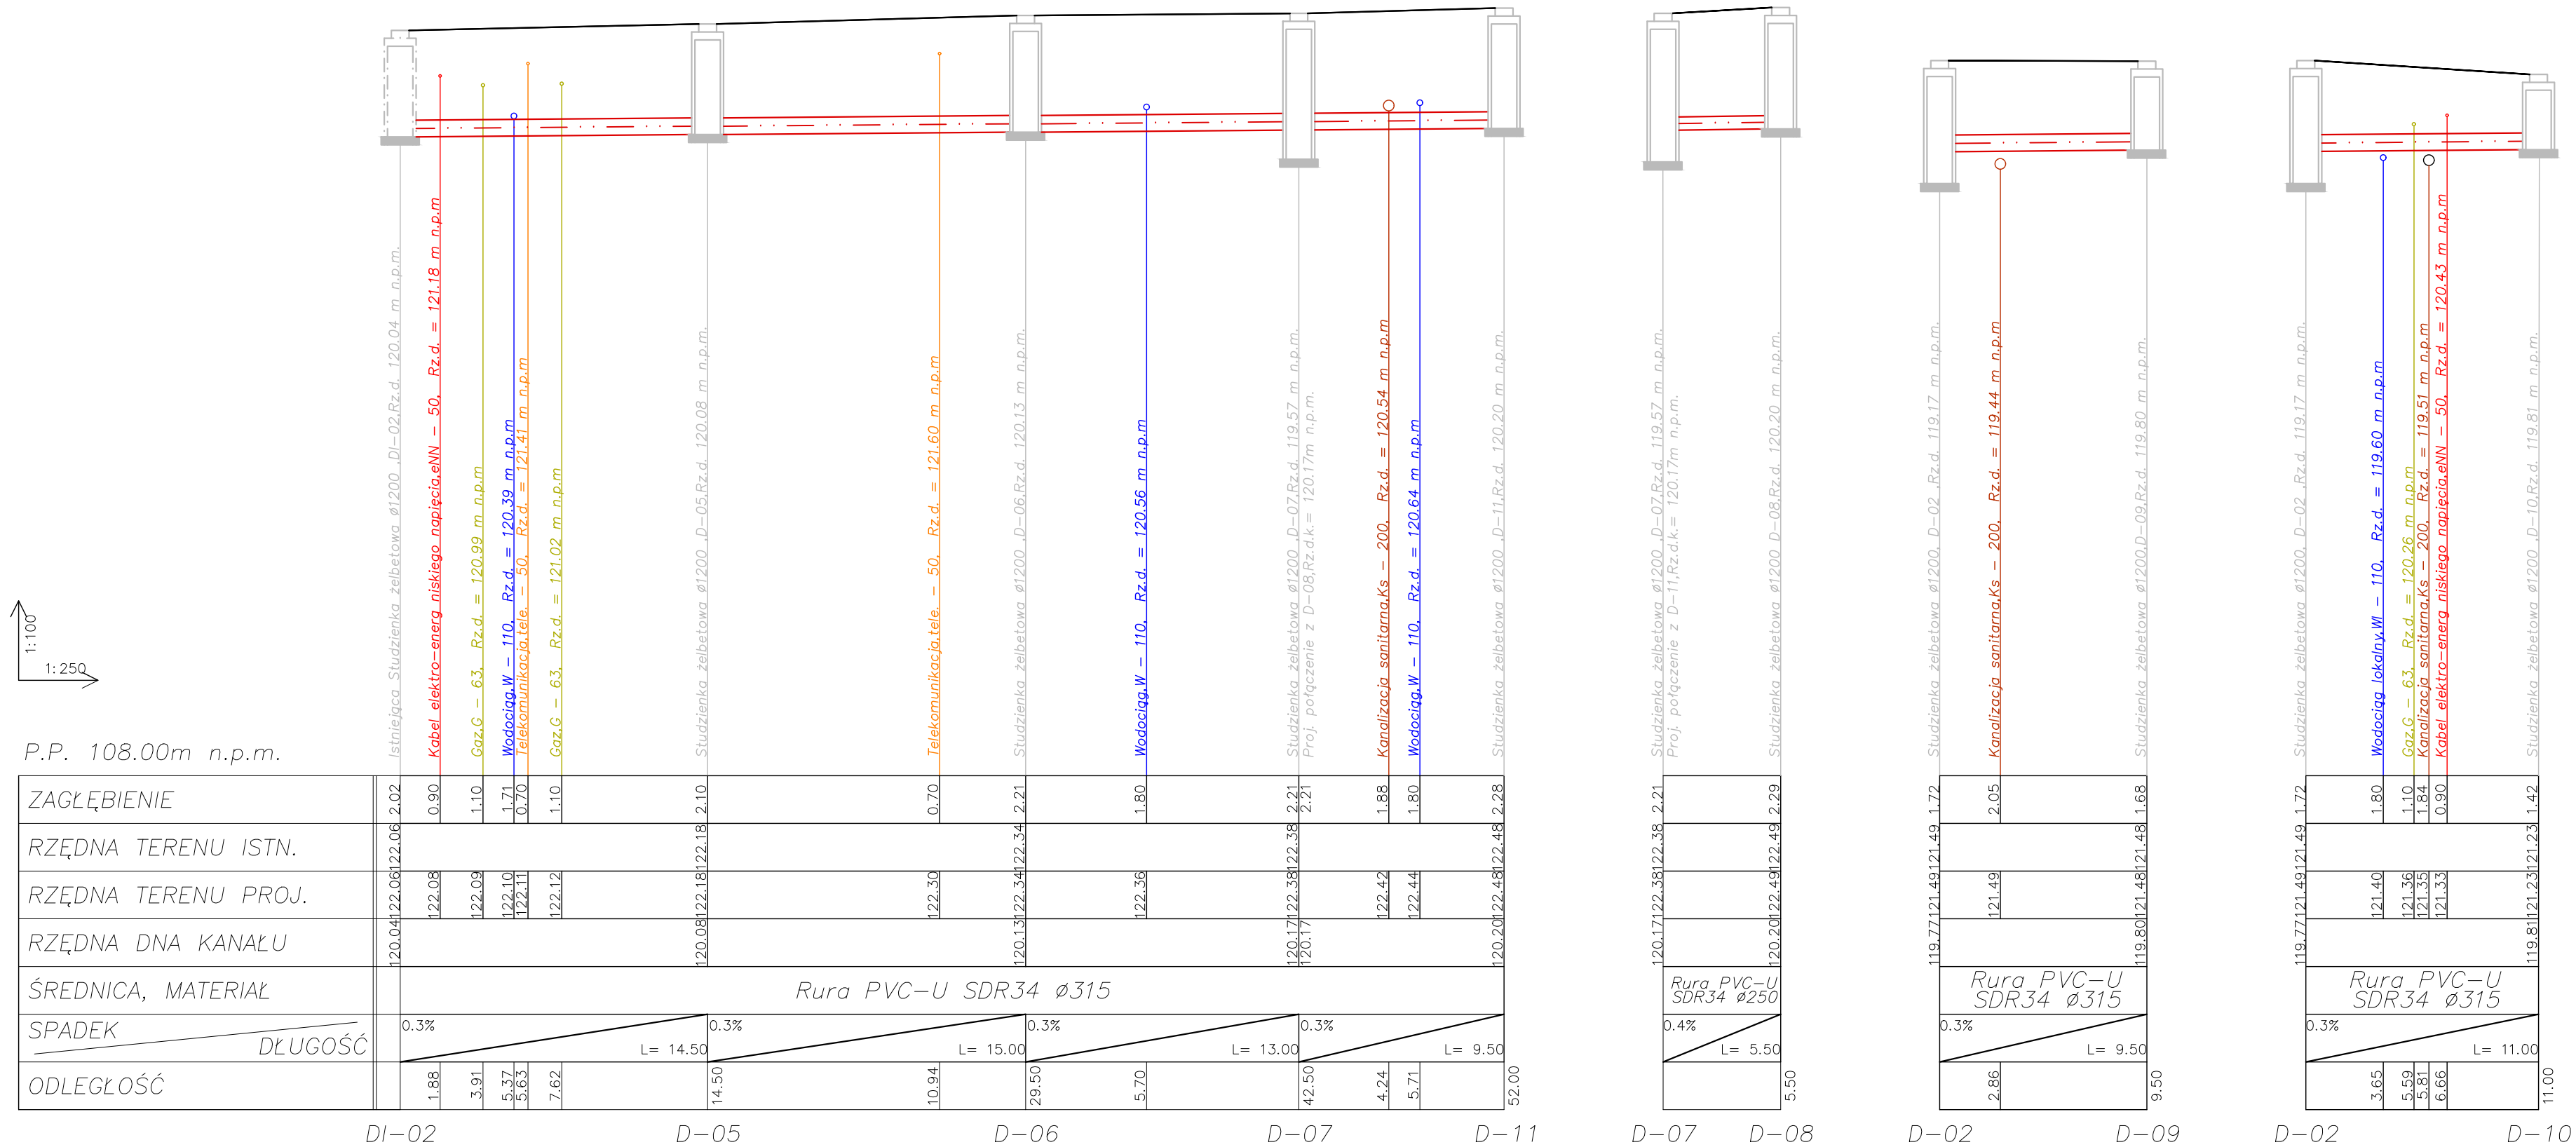

OZNACZENIA:

- PROJEKTOWANA SIEĆ KANALIZACJI DESZCZOWEJ
- GAZOCIĄG
- WODOCIĄG
- KABEL ELEKTRO-ENERGETYCZNY
- KANALIZACJA DESZCZOWA / KANALIZACJA SANITARNA
- TELEKOMUNIKACJA

UWAGA:

przed przystąpieniem do wykopów mechanicznych należy:

1. Wytyczyć geodezyjnie trasę sieci oraz kolizje z istniejącym uzbrojeniem terenu
2. Ręcznie odkopać kolizje z kablami energetycznymi, telekomunikacyjnymi, sieciami gazowymi oraz przyłączami wodociągowymi
3. Wykonane w/w prace zgłosić inspektorowi nadzoru w celu ewentualnej korekty trasy sieci.

INWESTOR:	Gmina Ciechanów 06-400 Ciechanów ul. Fabryczna 8	Projektant:	mgr inż. Juliusz Marek Pietrzak Nr uprawnień: Cie 4/81 w specjalności instalacyjno - inżynierskiej w zakresie sieci	DATA OPRACOWANIA	MARZEC 2016
ZADANIE:	BUDOWA UL. TARASOWEJ W M. KARGOSZYN, GMINA CIECHANÓW NA ODCINKU OD KM 0+011,20 DO KM 0+301,87	Sprawdzający:	mgr inż. Mariusz Wilkowski Nr uprawnień: MAZ/0425/POOS/12 w specjalności instalacyjno - inżynierskiej w zakresie sieci i instalacji sanitarnych	SKALA:	1:100 1:250
PRZEDMIOT OPRACOWANIA:	SIEĆ KANALIZACJI DESZCZOWEJ W UL. TARASOWEJ W M. KARGOSZYN GMINA CIECHANÓW			NUMER RYSUNKU:	2
NAZWA RYSUNKU:	Profil podłużny sieci kanalizacji deszczowej				