
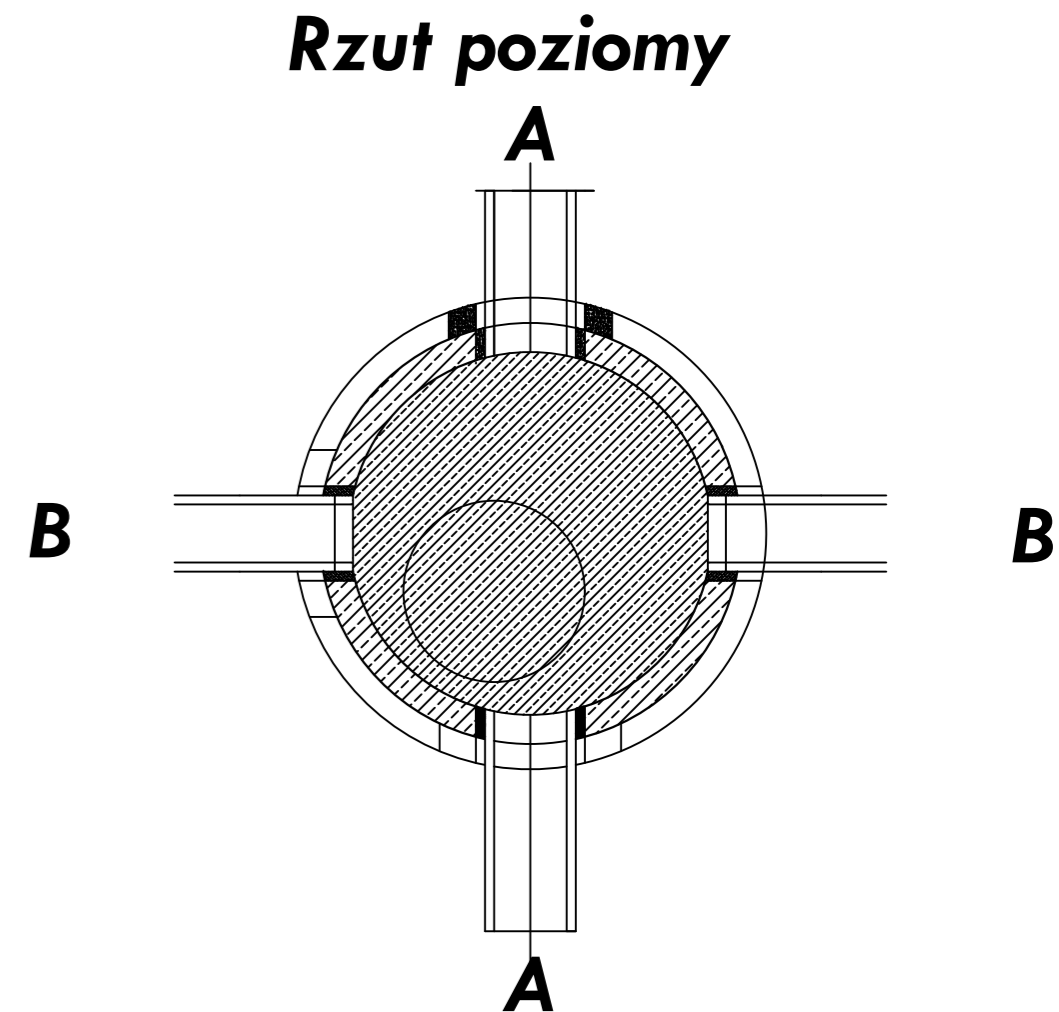


Studnia żelbetowa nr: D-02, D-07

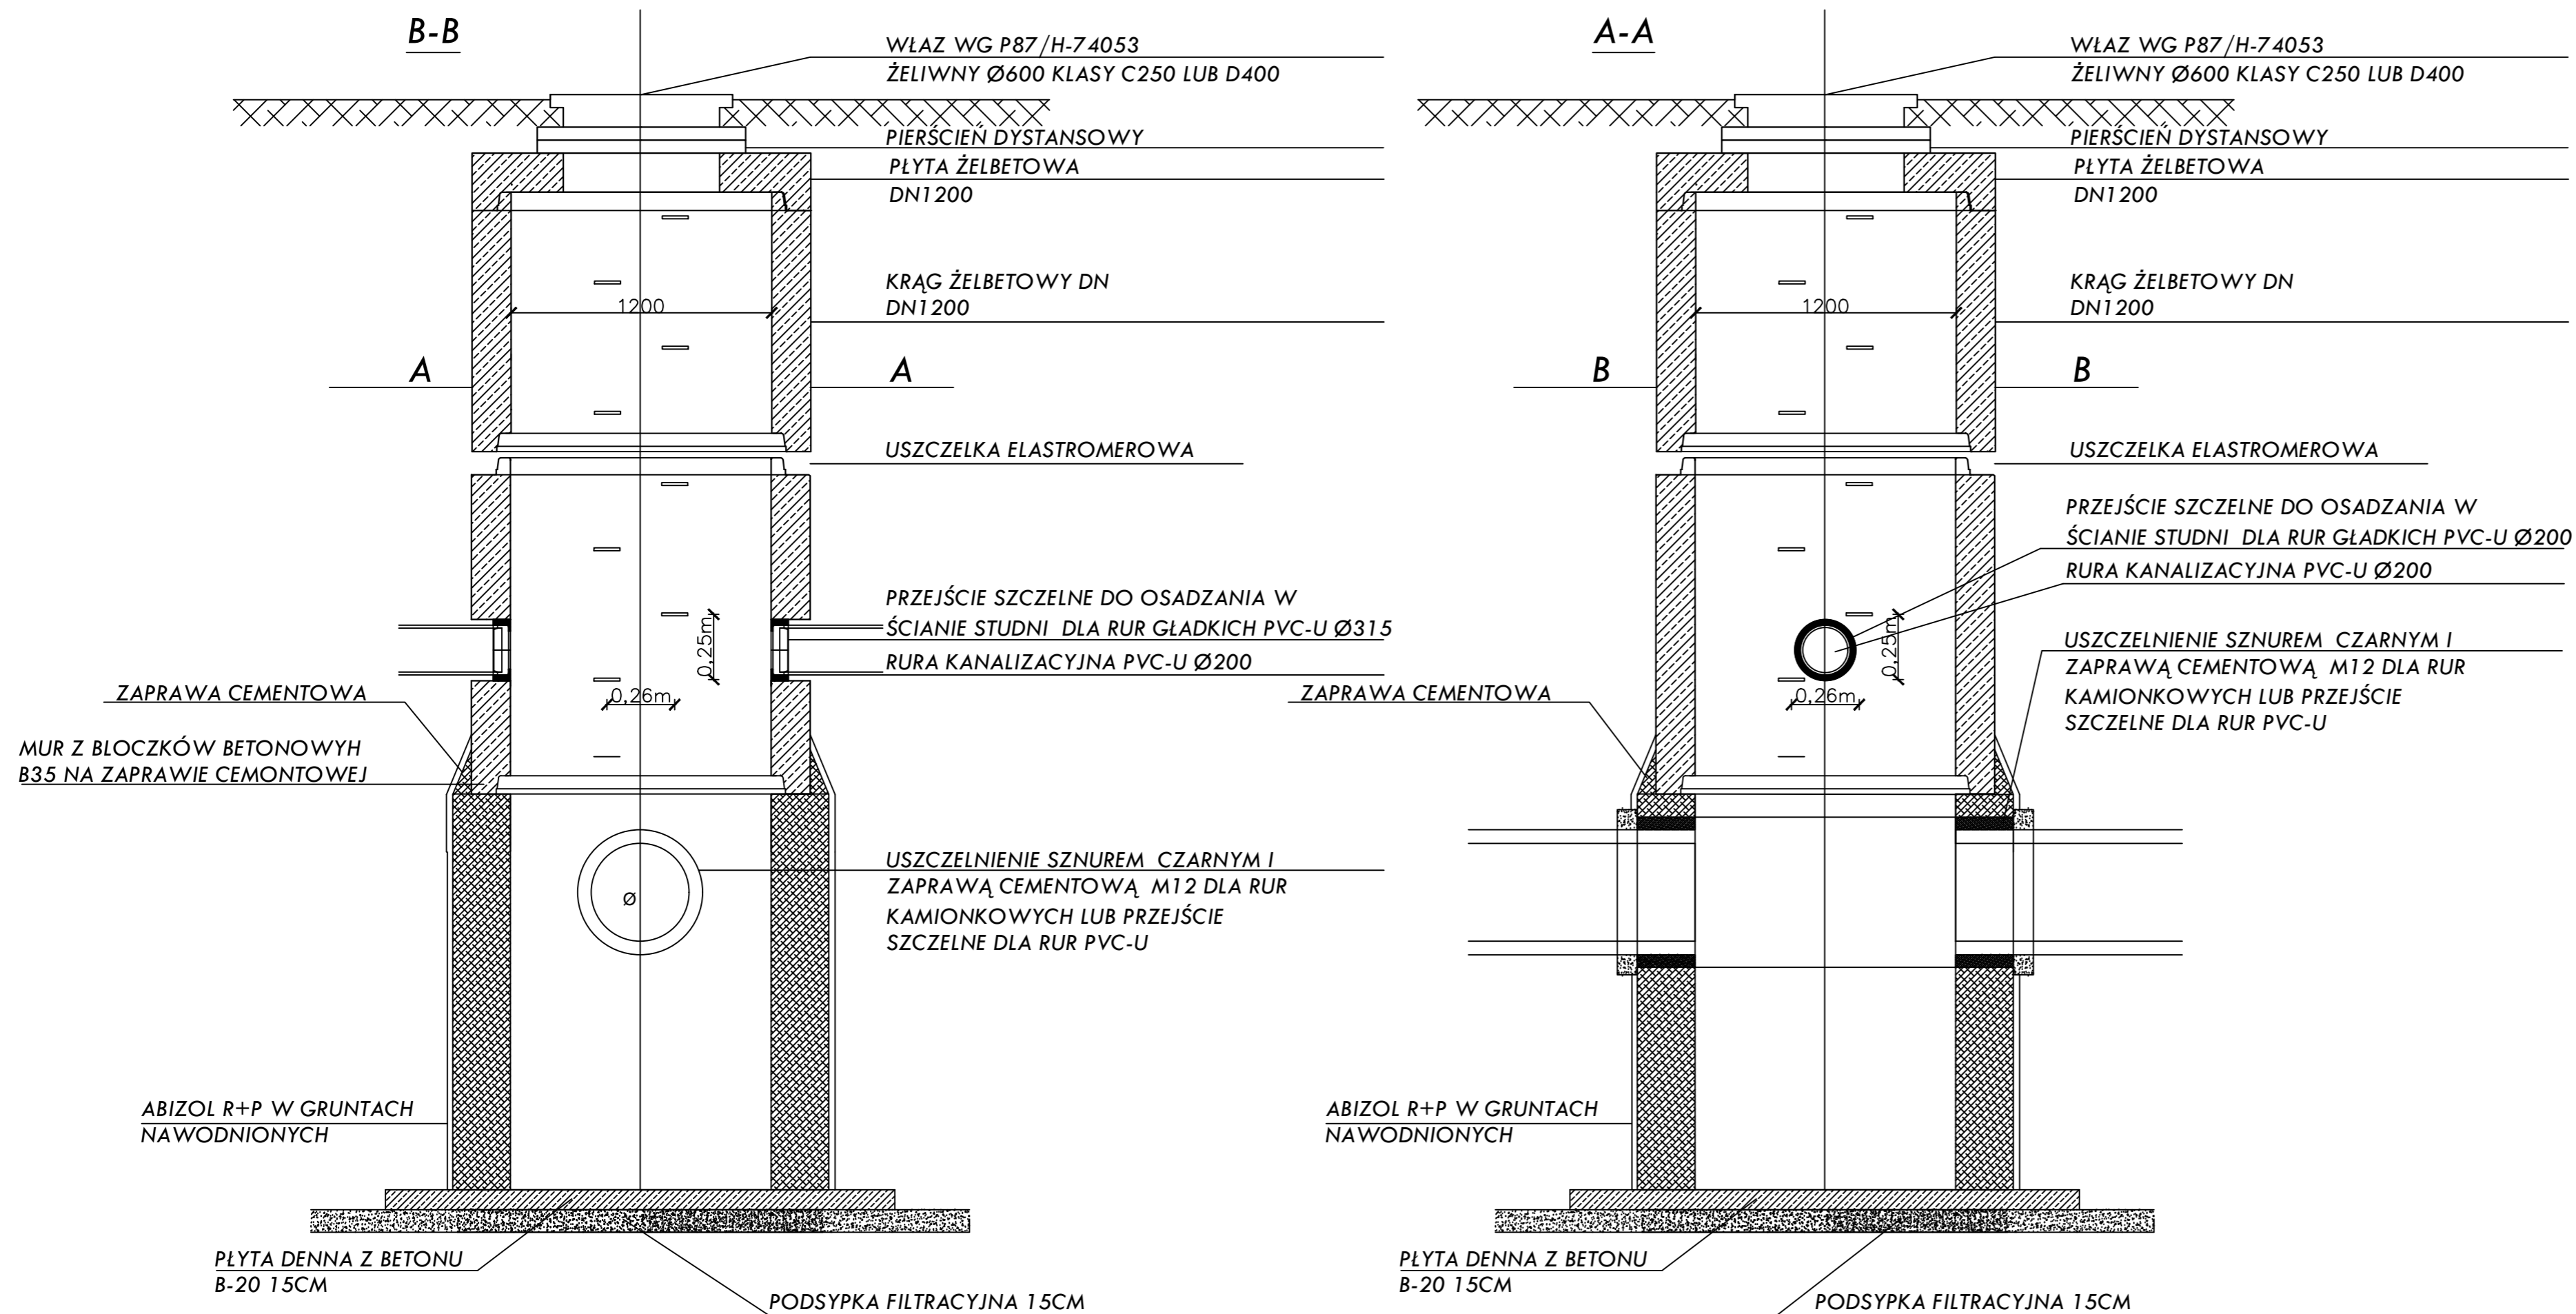

INWESTOR:	Gmina Ciechanów 06-400 Ciechanów ul. Fabryczna 8	Projektant:	mgr inż. Juliusz Marek Pietrzak Nr uprawnień: Cie 4/81 w specjalności instalacyjno - inżynierskiej w zakresie sieci	DATA OPRACOWANIA MARZEC 2016
ZADANIE:	BUDOWA UL. TARASOWEJ W M. KARGOSZYN, GMINA CIECHANÓW NA ODCINKU OD KM 0+011,20 DO KM 0+301,87	Sprawdzający:	mgr inż. Mariusz Wilkowski Nr uprawnień: MAZ/0425/POOS/12 w specjalności instalacyjno - inżynierskiej w zakresie sieci i instalacji sanitarnych	SKALA:
PRZEDMIOT OPRACOWANIA:	SIĘĆ KANALIZACJI DESZCZOWEJ W UL. TARASOWEJ W M. KARGOSZYN GMINA CIECHANÓW			NUMER RYSUNKU: 5
NAZWA RYSUNKU:	Studnia żelbetowa włączeniowa Ø1200 z osadnikiem			