

DH - wysokości	0.07	0.08	0.08	0.07	0.06	0.05	0.07	0.06	0.06	0.01	0.02	0.06	-0.00	-0.03	-0.02	-0.01	-0.02	-0.05	-0.03	0.01	0.01	-0.01	-0.01	0.01	0.02	0.02	0.06	0.04	0.10	0.15	0.23	0.20					
Rzedne projektowane		120.08		119.97					119.78	119.75	119.75	119.76									120.89				121.24		121.74			122.40		122.80					
Rzedne terenu	120.03	119.99	119.93	119.90	119.88	119.82	119.76	119.75	119.74	119.77	119.73	119.71	119.82	119.99	120.04	120.12	120.27	120.45	120.46	120.52	120.53	120.70	120.84	120.97	121.15	121.22	121.34	121.62	121.86	122.10	122.32	122.60					
Odleglosci	70	20.00	13.24	6.75	20.00	17.85	19.51	20.00	20.00	20.00	20.00	20.00	20.00	20.00	20.00	20.00	20.00	20.00	20.00	13.53	20.00	20.00	20.00	20.00	6.83	13.17	20.00	20.00	20.00	20.00	20.00	20.00					
Pikietaz	493.73	495.70	520.00	533.24	540.00	560.00	574.66	577.85	580.00	585.36	600.00	602.26	614.64	620.00	640.00	660.00	667.14	680.00	700.00	720.00	724.16	737.69	740.00	760.00	780.00	788.66	800.00	820.00	826.83	840.00	860.00	865.01	880.00	900.00	909.49	920.00	940.00



Elementy trasy w planie

R=i l=930 769m

100 / R (cm)



INWESTOR	URZĄD GMINY CIECHANÓW 06-400 Ciechanów, ul. Fabryczna 8		
JEDNOSTKA PROJEKTOWA	WILECh Spółka Cywilna 06-400 Ciechanów, ul. Akacja 5		
ZAMIERZENIE BUDOWLANE	ROZBUDOWA CIĄGU DROGOWEGO DŁUGOŚCI 1428,17M ZŁOŻONEGO Z DWÓCH ODCINKÓW DRÓG GMINNYCH - - DG NR 121313W CIECHANÓW - KARGOSZYN (UL. WIERZBOWA) - - DG NR 121345W UL. WIEJSKA, W.M. KARGOSZYN, GMINA C-NÓW WRAZ Z ODWODNIENIEM I OŚWIETLENIEM		
OBIEKT BUDOWLANY	UL. WIERZBOWA W M. KARGOSZYN GM. CIECHANÓW		
TYTUŁ RYSUNKU	PRZEKRÓJ PODŁUŻNY		
STADIUM	PROJEKT BUDOWLANY		
Nr rys.	skala: 1:50/500	data: grudzień 2015	
PROJEKTOWAŁ	Imię i nazwisko	Uprawnienia	Podpis
SPRAWDZIŁ	mgr inż. Lech Klicki	w spec.konst.-mz. w zkr. drog. 15393/Os	
		w specjalności drogowej MAZ/0008/POCD/10	

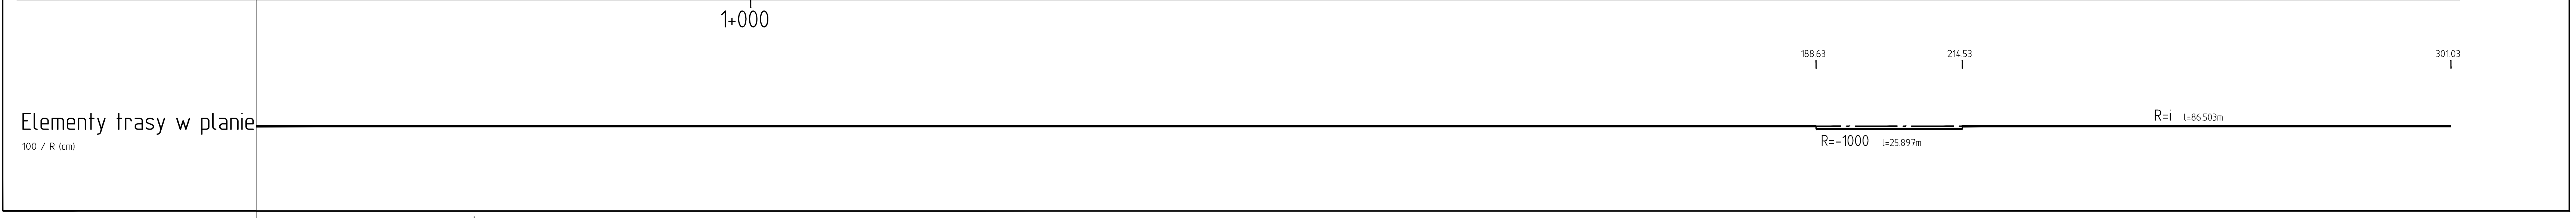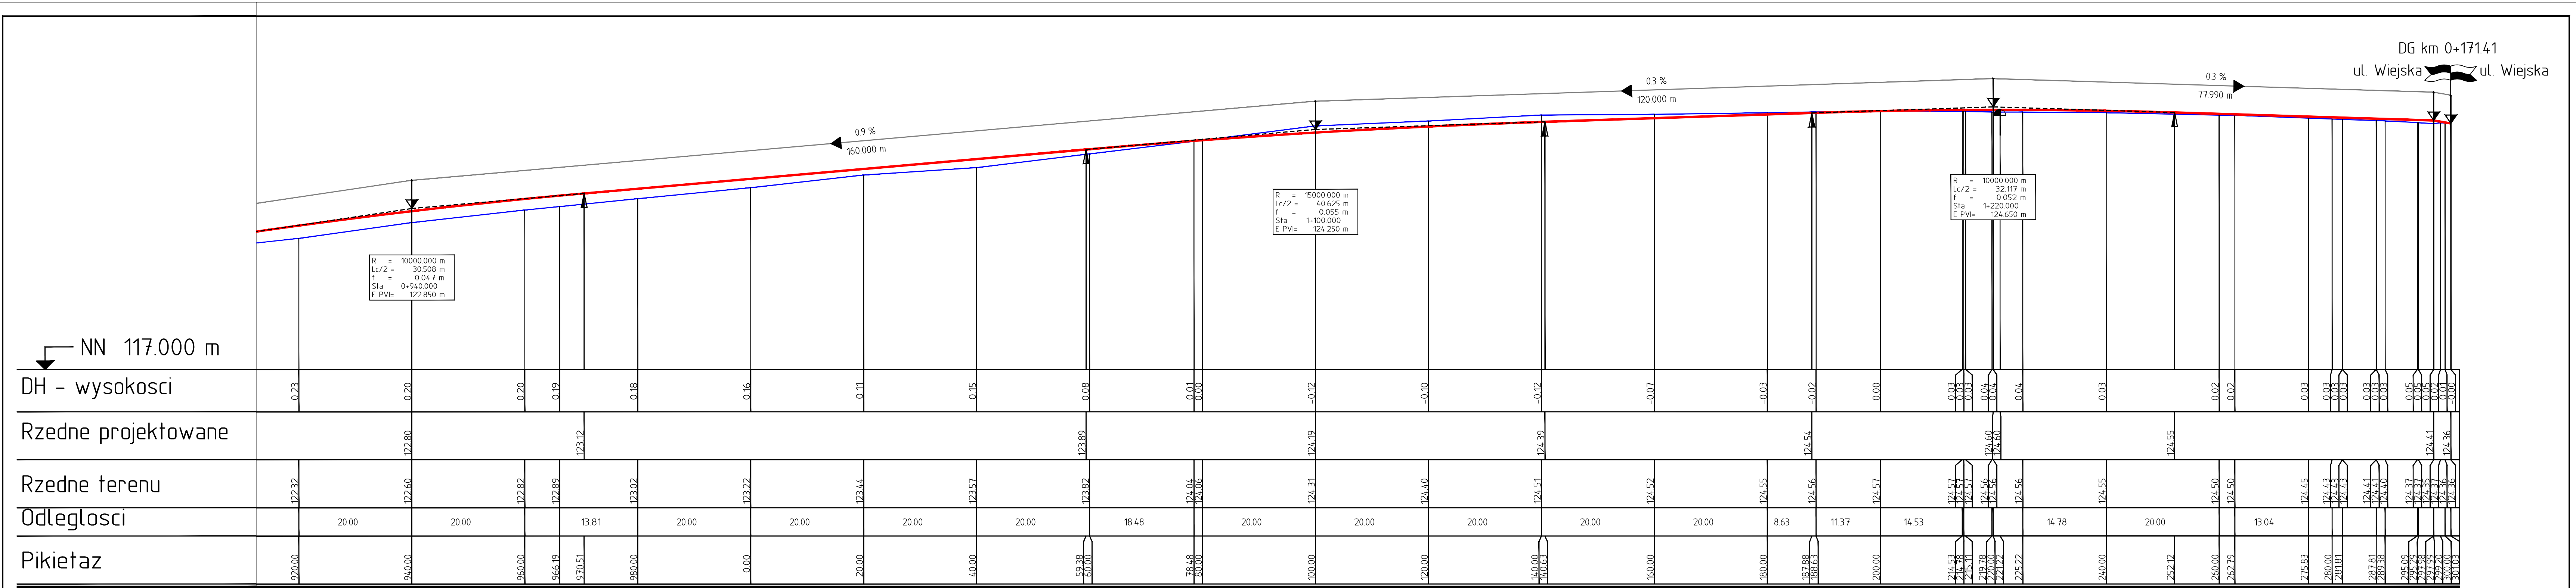

INWESTOR	URZĄD GMINY CIECHANÓW 06-400 Ciechanów, ul. Fabryczna 8		
JEDNOSTKA PROJEKTOWA	WILECh Spółka Cywilna 06-400 Ciechanów, ul. Akacjowa 5		
ZAMIERZENIE BUDOWLANE	ROZBUDOWA CIĄGU DRÓGOWEGO DŁUGOŚCI 1428,17M ZŁOŻONEGO Z DWÓCH ODCINKÓW DRÓG GMINNYCH: - DG NR 121313W CIECHANÓW - KARGOSZYN (UL. WIERZBOWA) - DG NR 121345W UL. WIEJSKA, W.M. KARGOSZYN, GMINA C-NÓW WRĄZ Z ODWODNIENIEM I OŚWIETLENIEM		
OBIEKT BUDOWLANY	UL. WIERZBOWA W M. KARGOSZYN GM. CIECHANÓW		
TYTUL RYSUNKU	PRZEKRÓJ PODŁUŻNY		
STADIUM	PROJEKT BUDOWLANY		
Nr rys.	skala: 1:50/500	data: grudzień 2015	
3/1-3	Imię i nazwisko	Uprawnienia	Podpis
PROJEKTOWAŁ	tech. Wiktor Lysko	w spec.konst.-inz. w znak.drog.15393/Os	
SPRAWDZIŁ	mgr inż. Lech Klicki	w specjalności drogowej MAZ/0008/POOD/11	