



P.P. 106.00m n.p.m.

ZAGŁĘBIENIE	117.78	119.02	119.02	1.27	1.27	117.66	118.80	118.80	1.17	1.80	2.11	117.71	118.73	118.73	1.05	1.80	1.07	117.73	118.77	118.77	1.07	117.75	118.80	118.80	1.08	1.80	1.10	
ŚREDNICA, MATERIAŁ	Rura PE100 RC SDR11 Ø63x5,8																											
DŁUGOŚĆ	L=0,50	L=16,00				L=9,00		L=16,00				L=3,00	L=2,50	L=2,50														
ODLEGŁOŚĆ	0,50	16,50	3,38	8,59	25,50	41,50	44,50	47,00	49,50																			

PG-01 UG-01 UG-02 UG-03 UG-04 PG-02 UG-06 UG-05

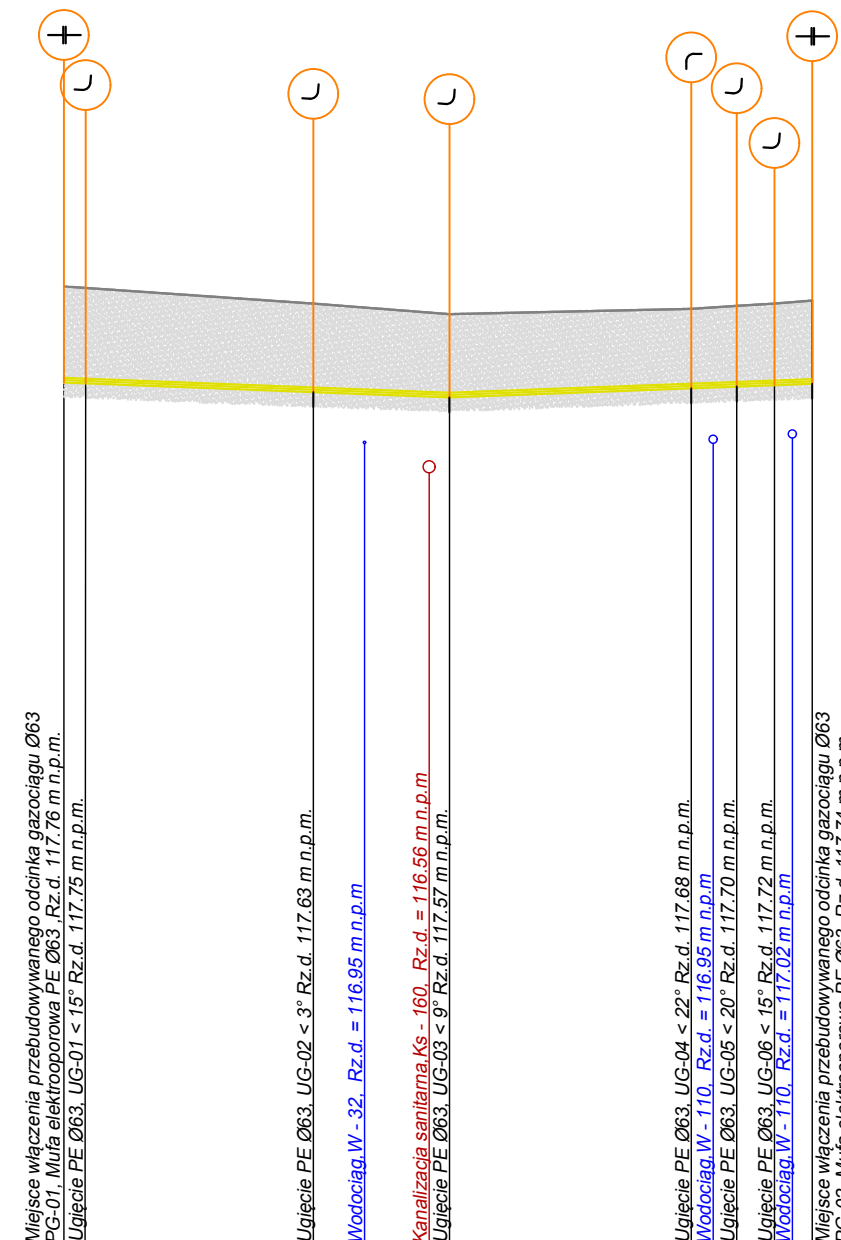


PG-03 UG-07 UG-08 PG-04 UG-09

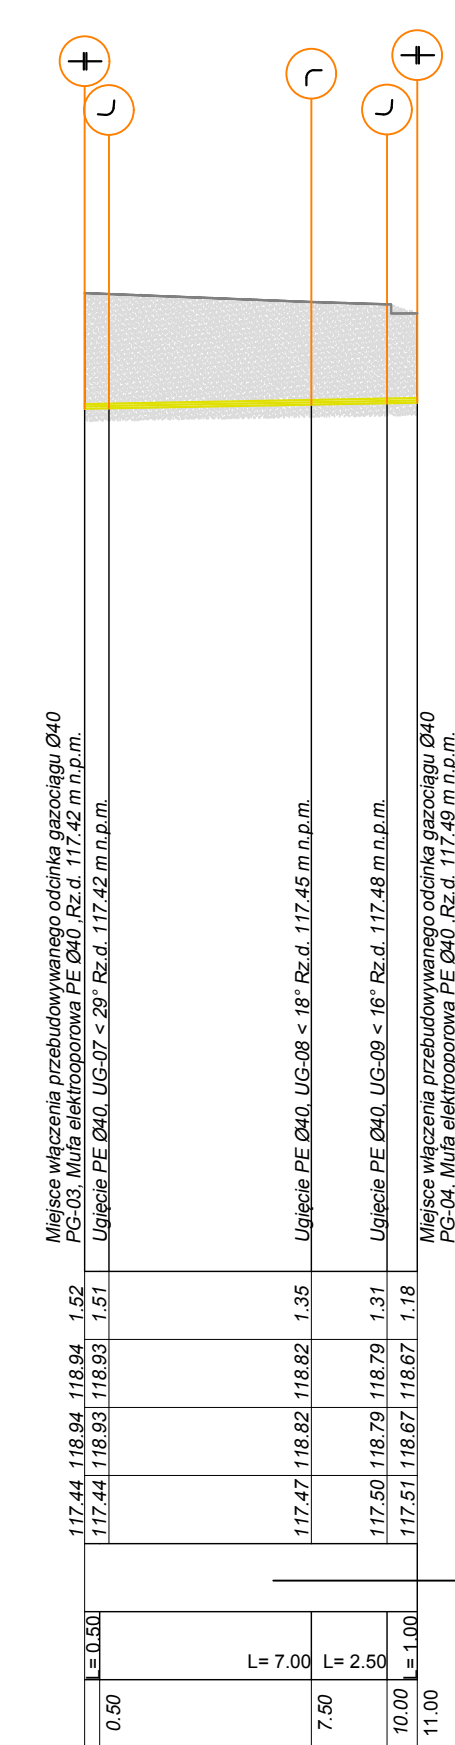

**Rura PE100 RC
SDR11 Ø40x3,7**

PG-05 PG-06

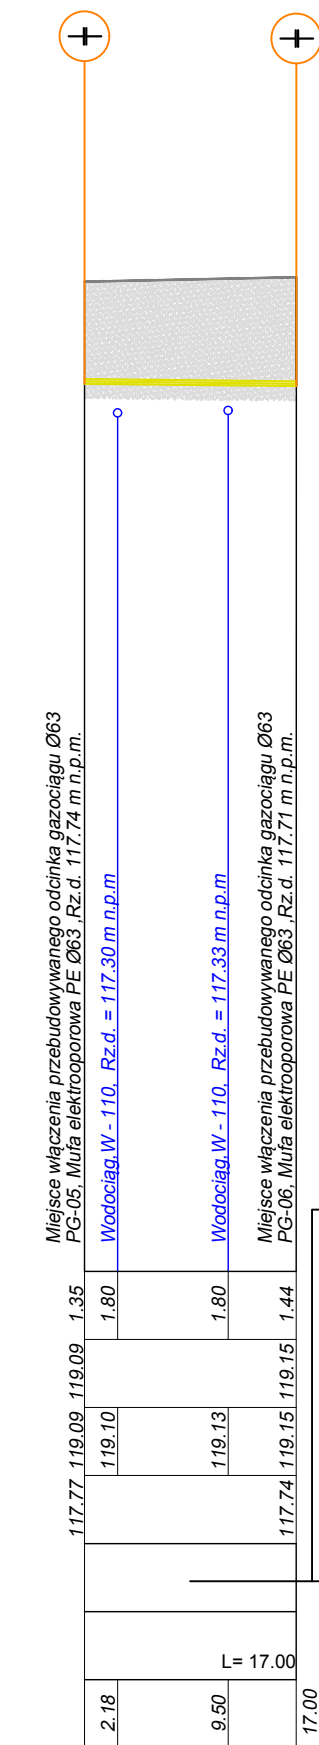

**Rura PE100 RC
SDR11 Ø63x5,8**

INWESTOR:	Gmina Ciechanów 06-400 Ciechanów ul.Fabryczna 8	Projektant: mgr inż. Juliusz Marek Pietrzak Nr uprawnień: Cje 4/81 w specjalności instalacyjno – inżynierskiej w zakresie sieci	DATA OPRACOWANIA SIERPIEŃ 2015
ZADANIE:	ROZBUDOWA CIĄGU DROGOWEGO DŁUGOŚCI 1 428,17M ZŁOŻONEGO Z DWÓCH ODCINKÓW W DRÓG GMINNYCH : - DG NR 121313W CIECHANÓW - KARGOSZYN (UL. WIERZBOWA) - DG NR 121345 UL. WIEJSKA W M. KARGOSZYN, GMINA C-NÓW WRAZ Z ODWODNIENIEM I OŚWIETLENIEM	Sprawdzający: mgr inż. Mariusz Wilkowski Nr uprawnień: MAZ/0425/POOS/12 w specjalności instalacyjno – inżynierskiej w zakresie sieci i instalacji sanitarnych	SKALA: 1: 100 1: 500
PRZEDMIOT OPRACOWANIA:	PRZEBUDOWA GAZOCIĄGU W DRODZE GMINNEJ; CIECHANÓW - KARGOSZYN (UL. WIERZBOWA) GMINA CIECHANÓW		
NAZWA RYSUNKU:	Profil podłużny przebudowy gazociągu		NUMER RYSUNKU: 3