


ob. Gorzysze
skala 1:1000
arkusz 6b

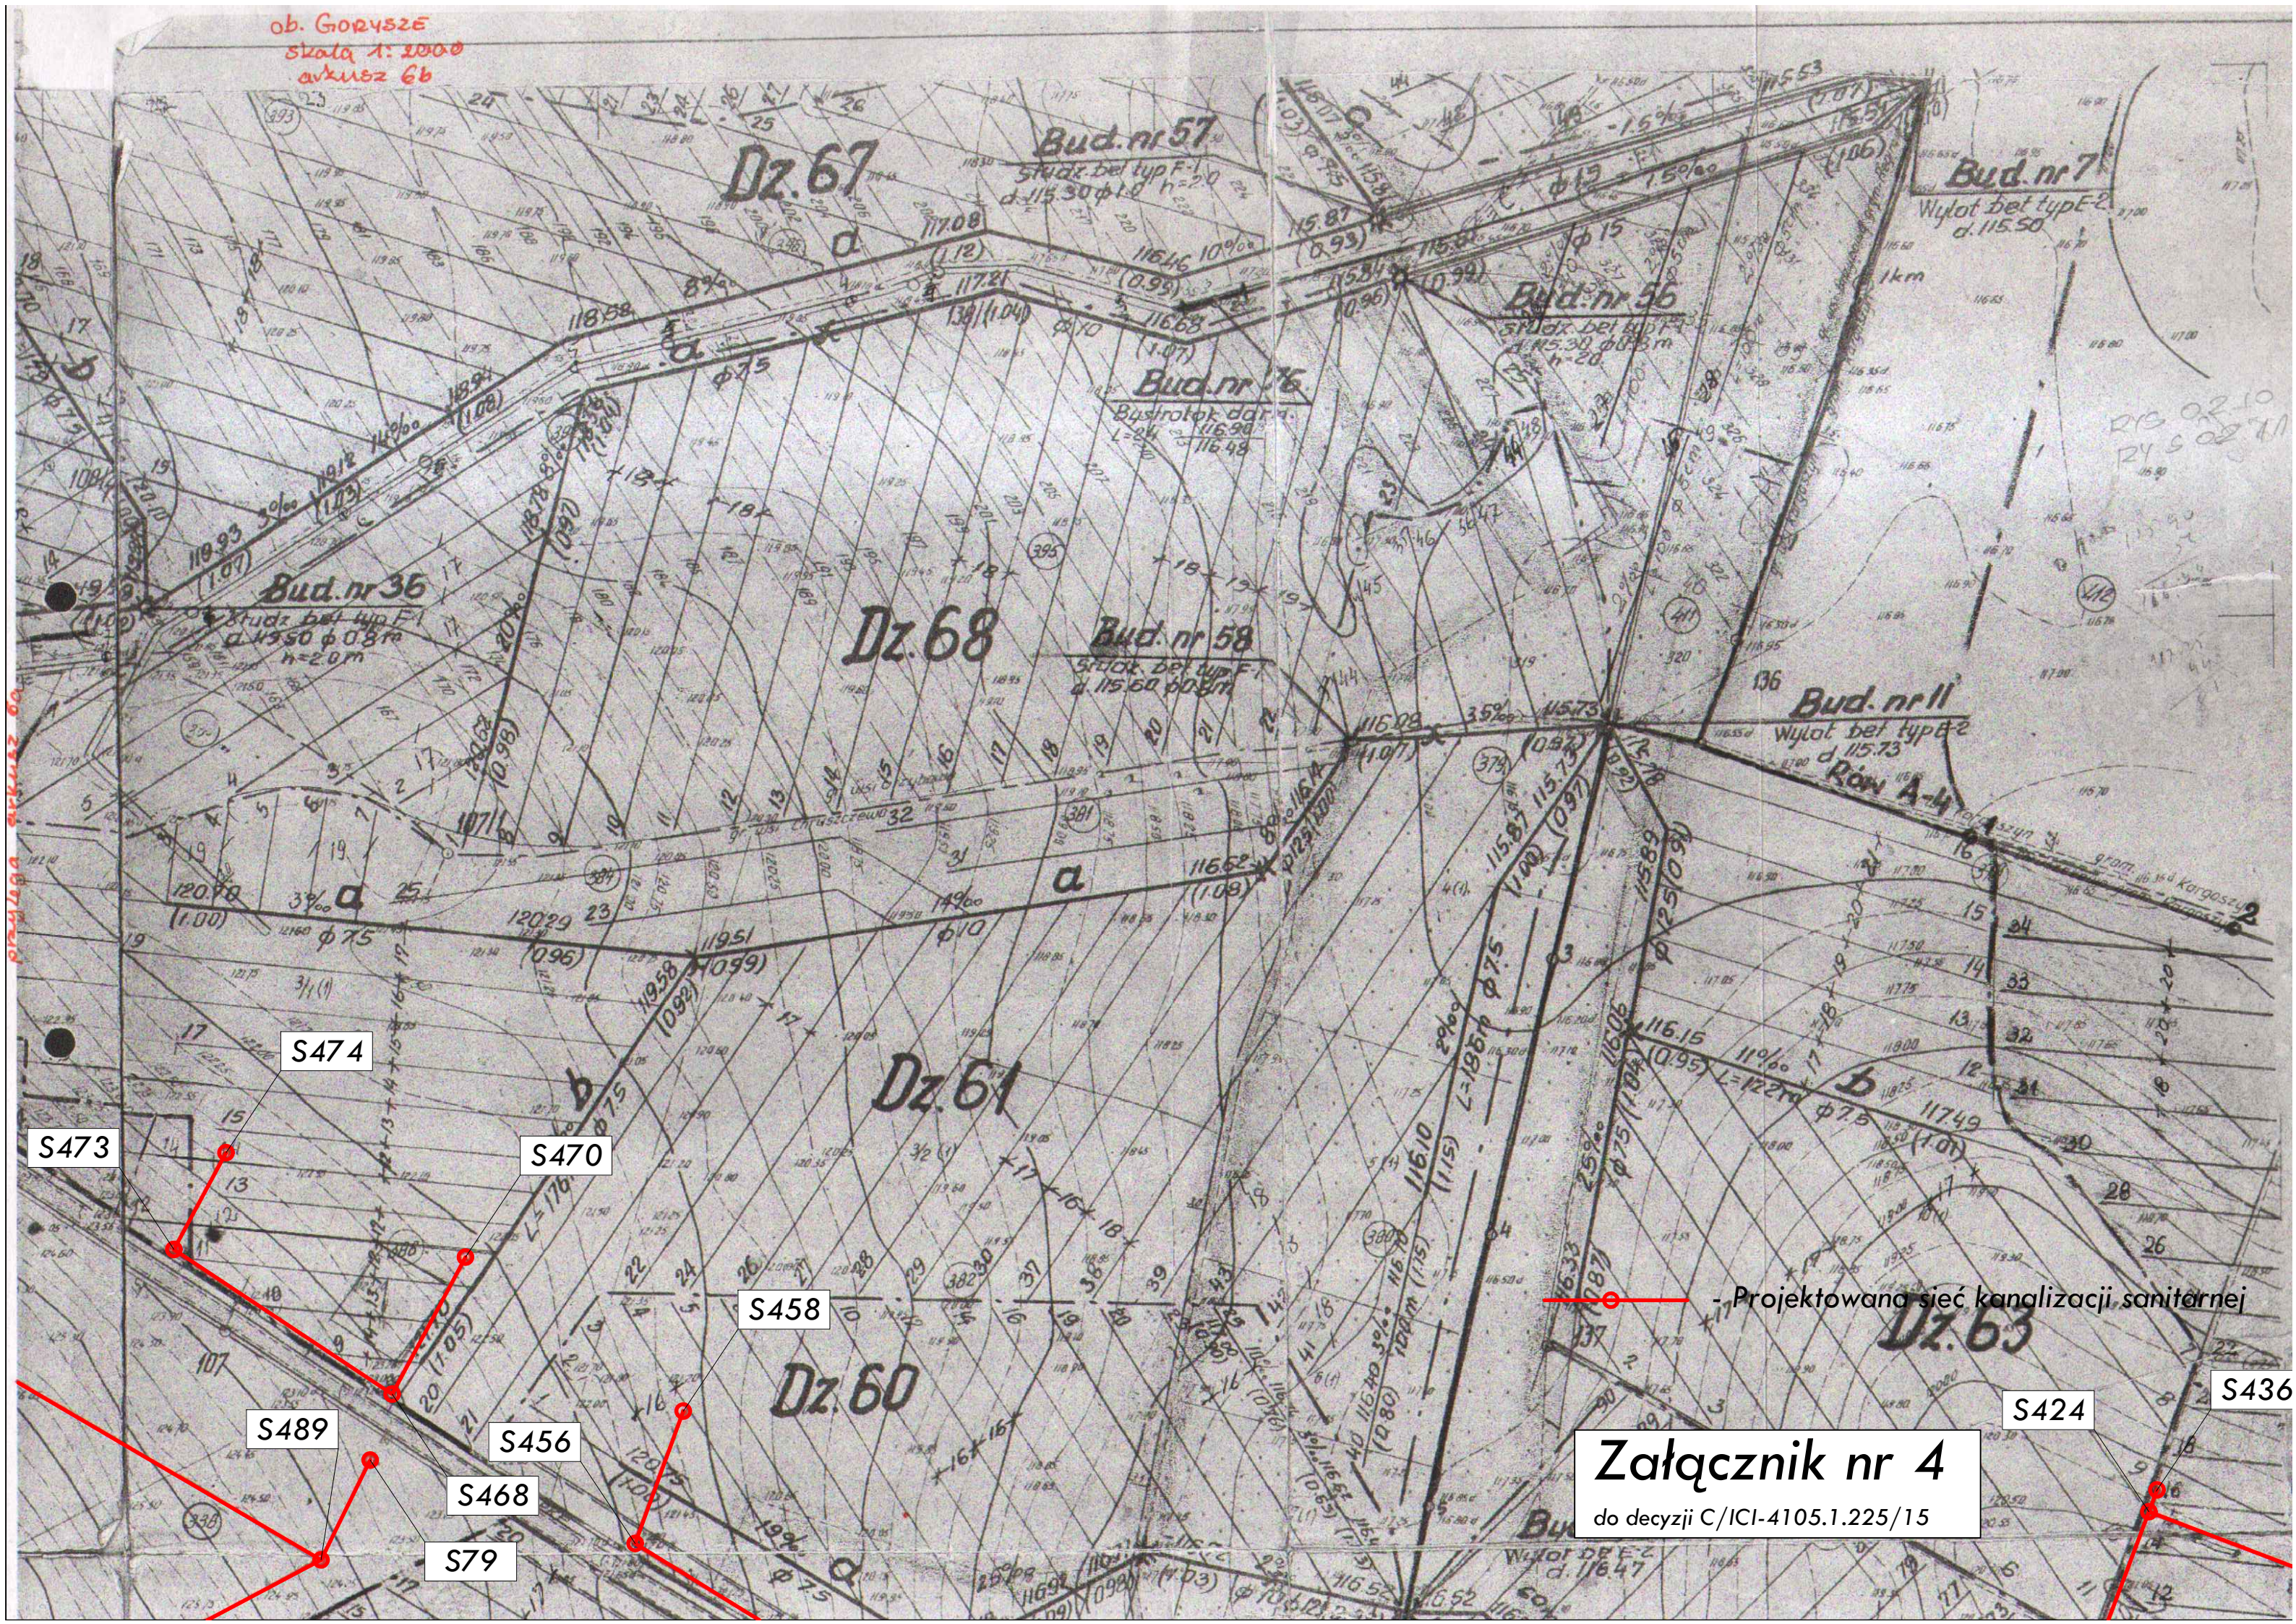

S473

S474

S470

S458

S489

S456

S468

S79

- Projektowana sieć kanalizacji sanitarnej

S424

S436

Załącznik nr 4

do decyzji C/ICI-4105.1.225/15