


ob. GORZÓW
skala 1:2000
Ark. 10

D/S 02.02
02.03

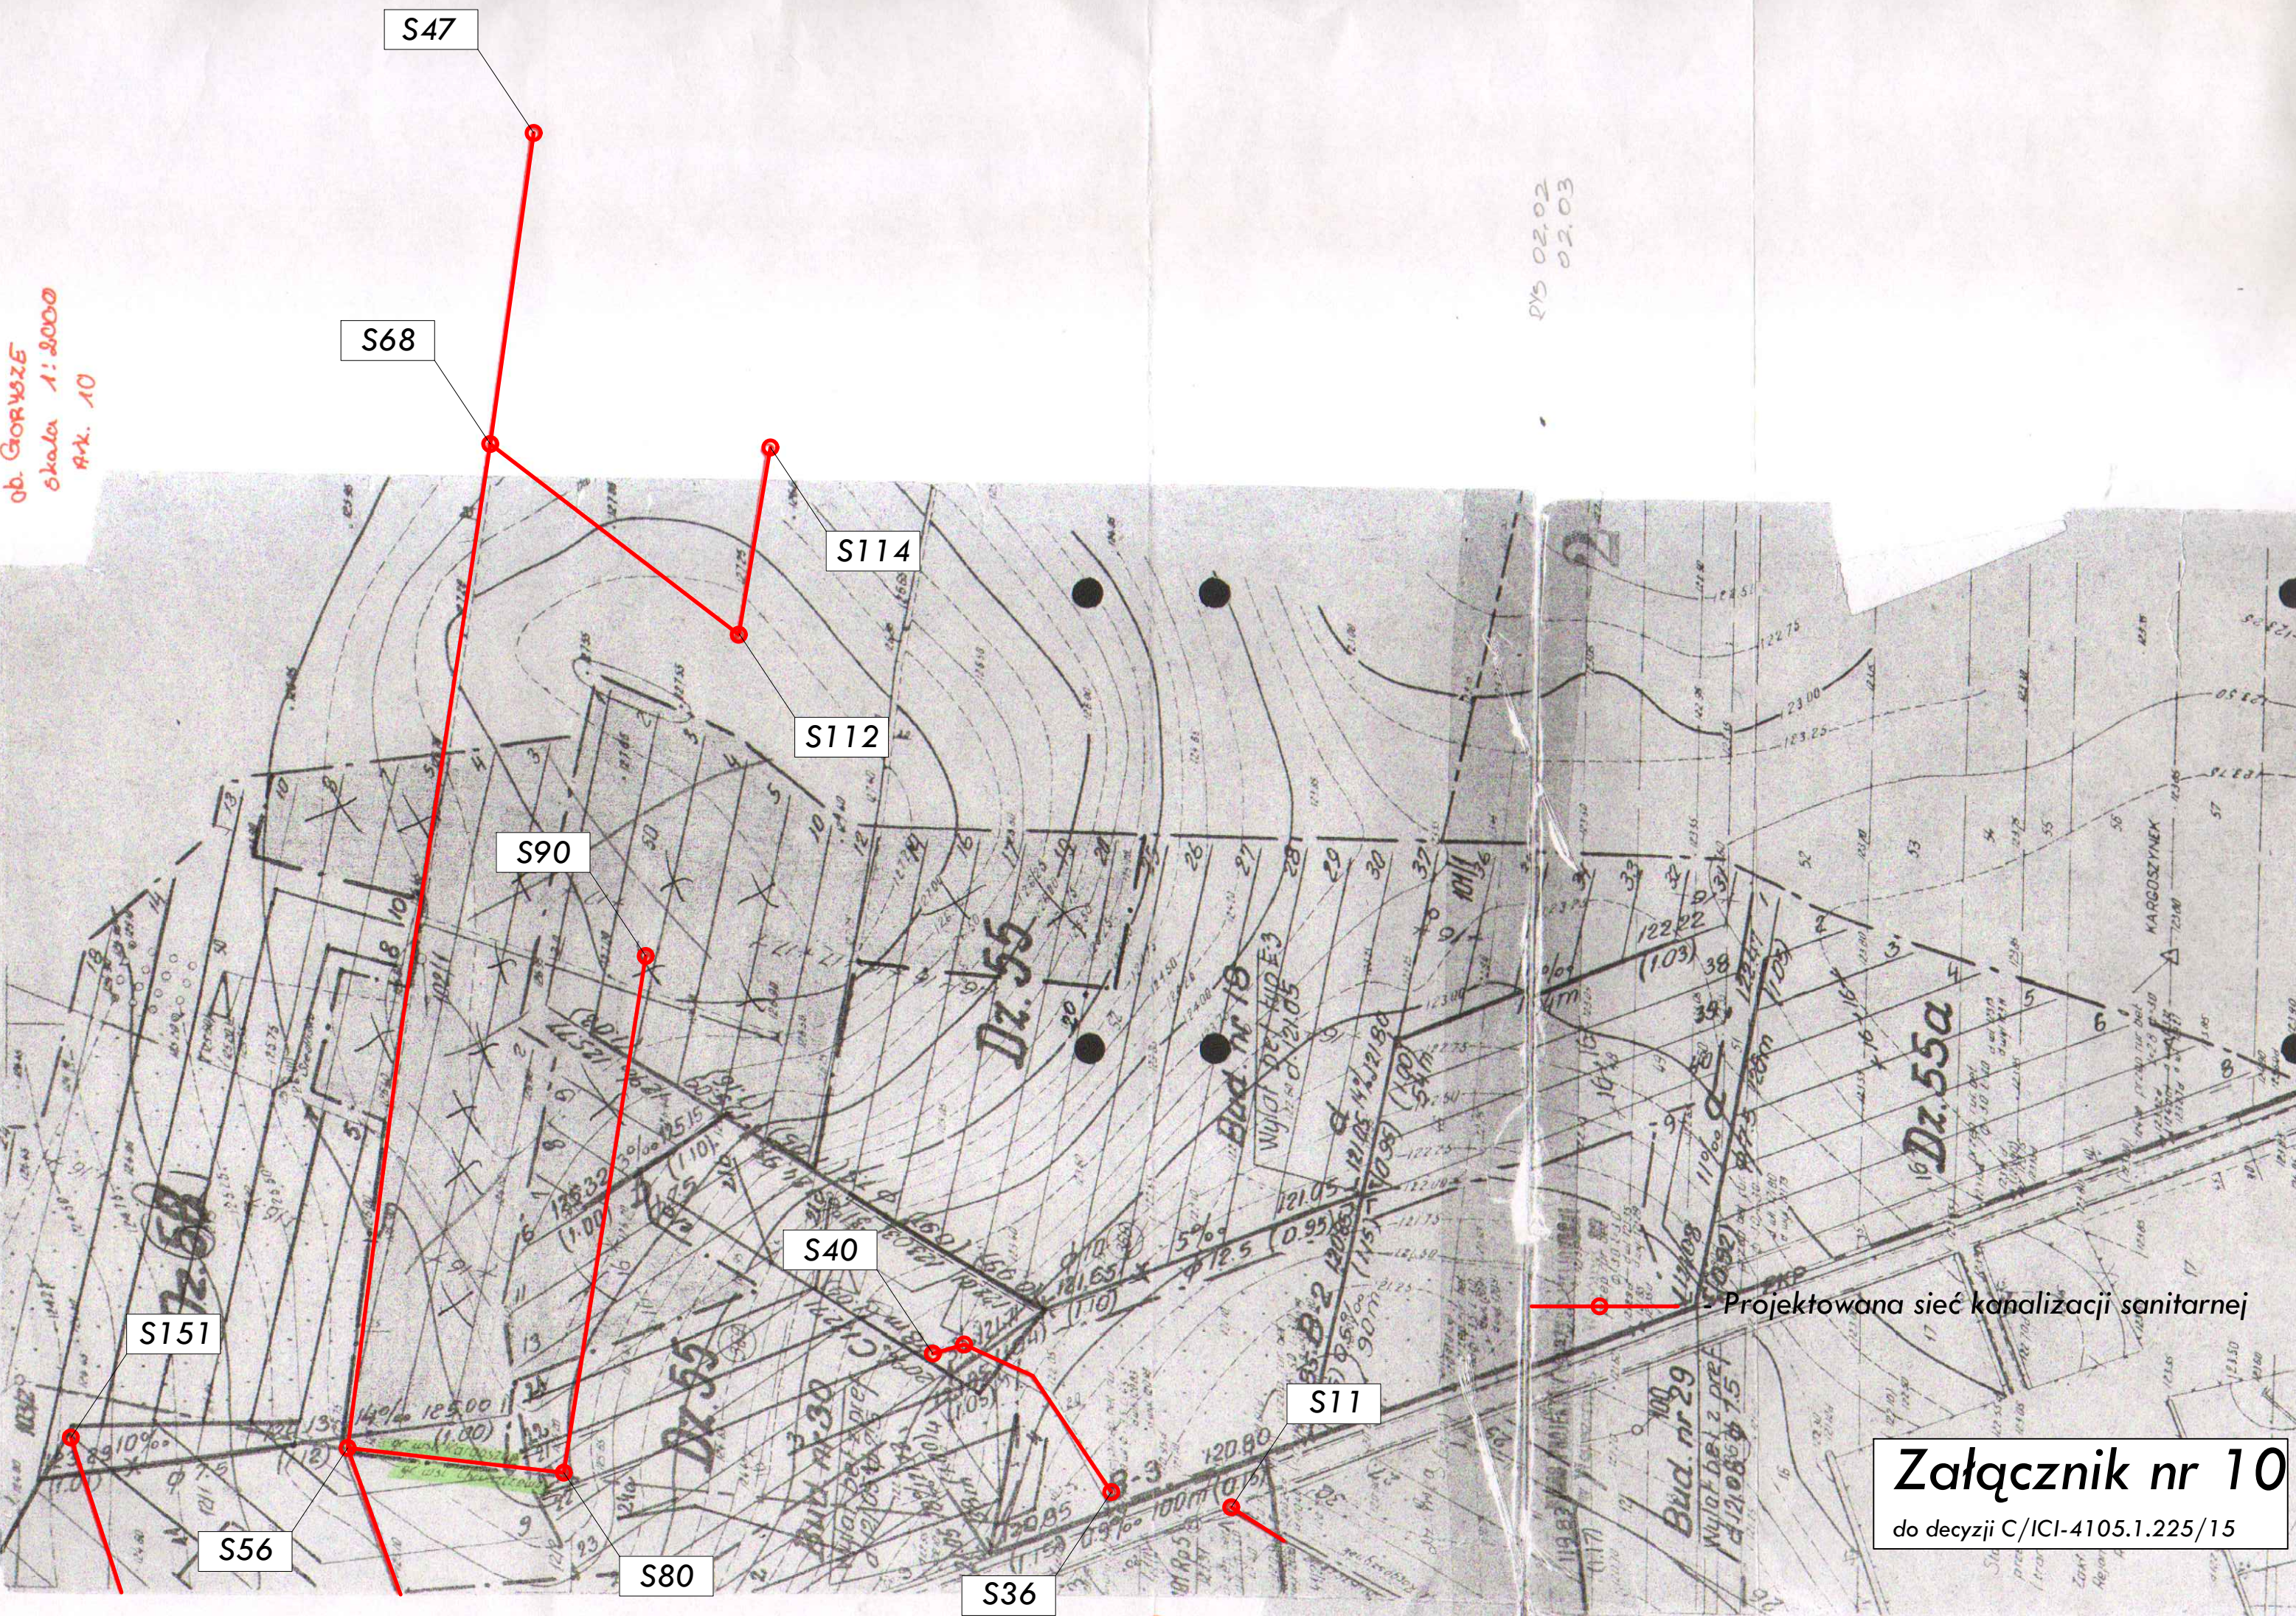

Projektowana sieć kanalizacji sanitarnej

Załącznik nr 10
do decyzji C/ICI-4105.1.225/15