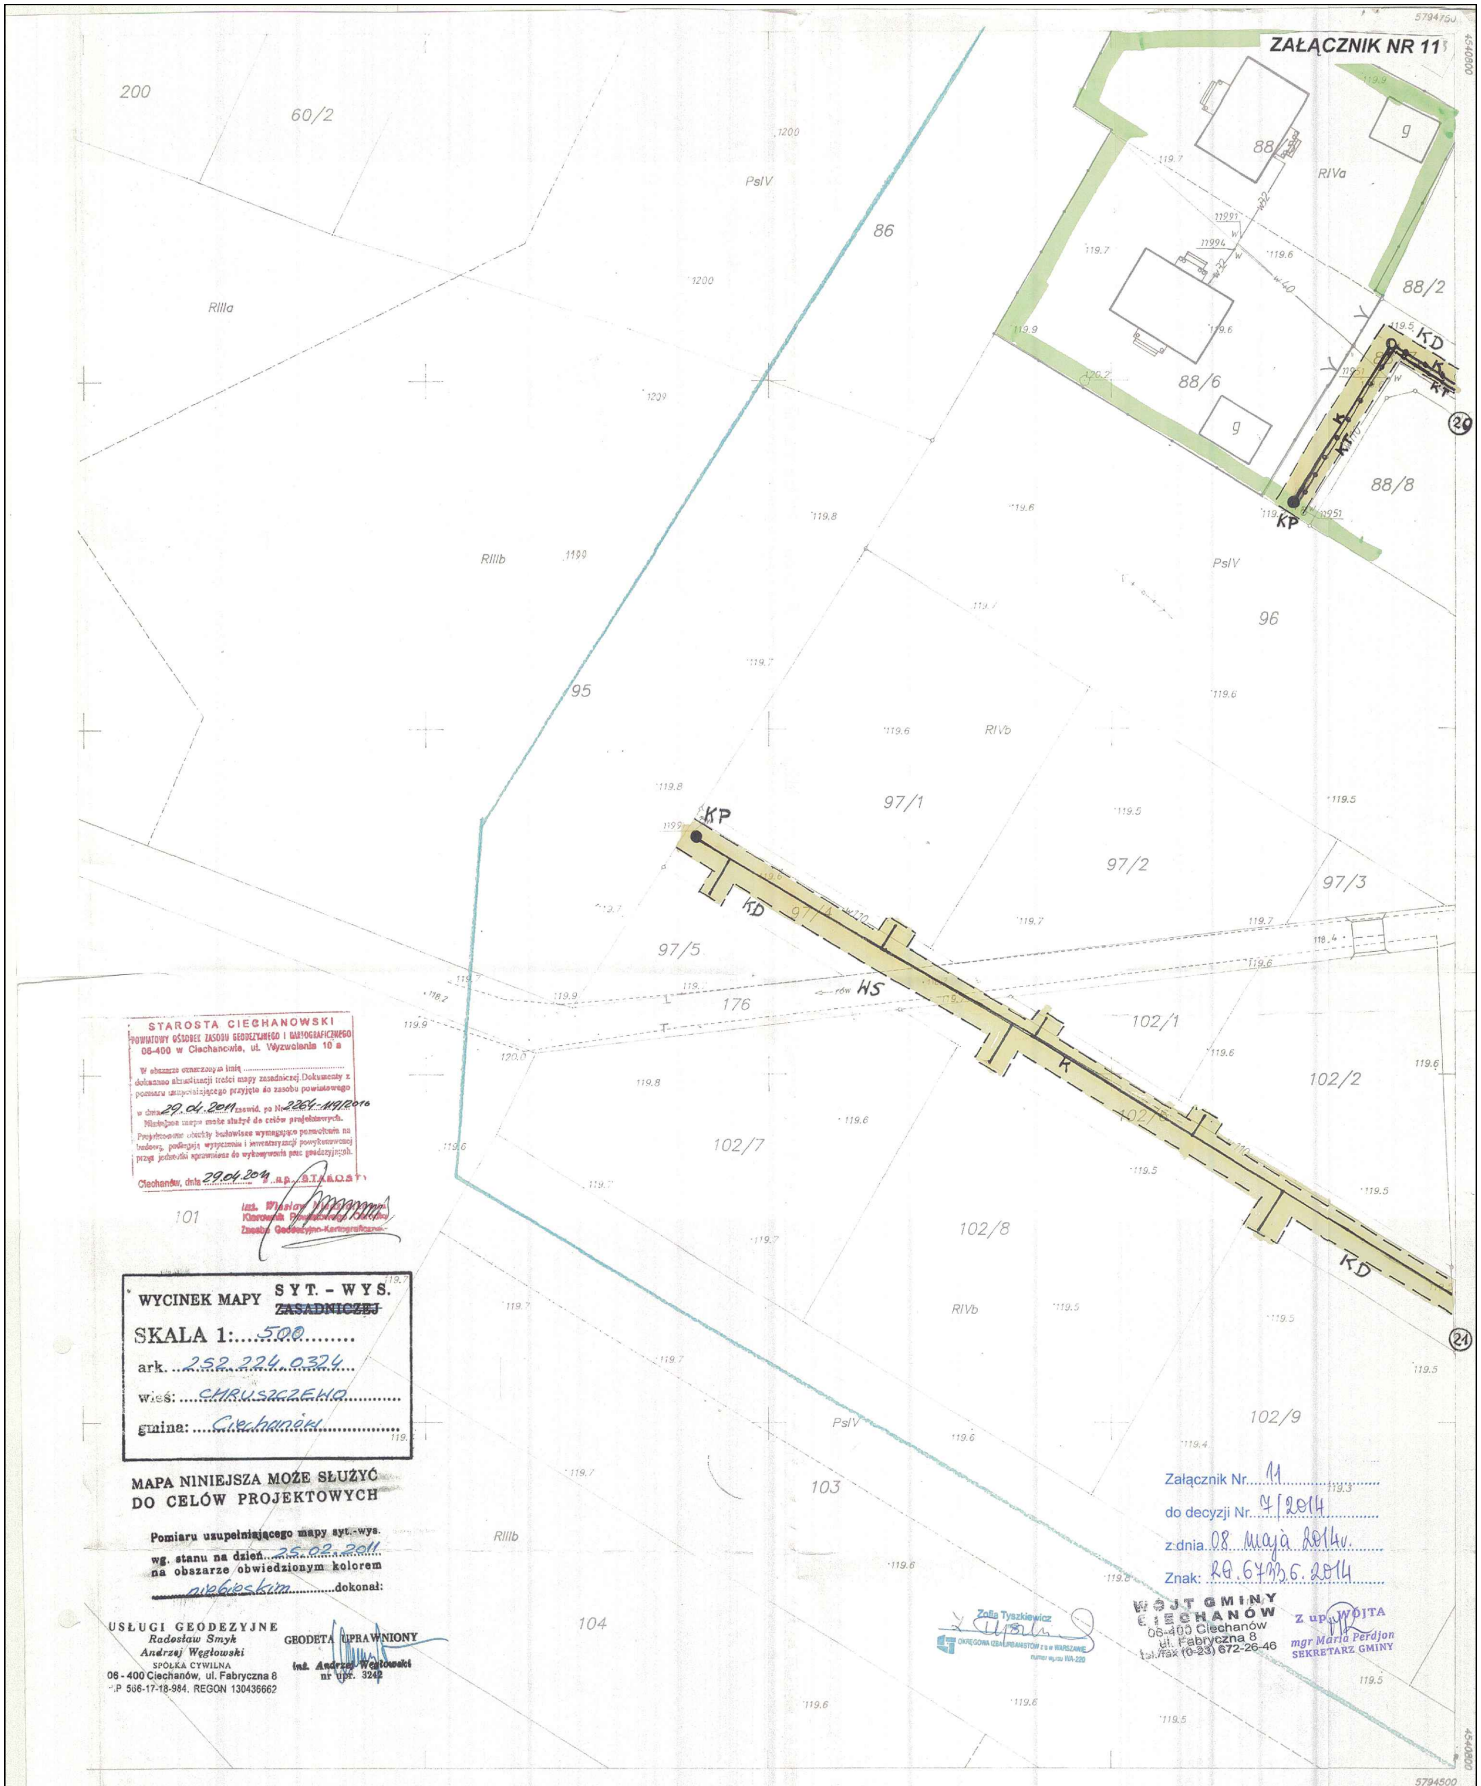

STAROSTA CIECHANOWSKI
POWIATOWY OŚRODEK ZASOBU GEODEZYJNEGO I KARTOGRAFICZNEGO
06-400 w Ciechanowie, ul. Wyzwolenia 10 a

W obszarze oznaczonym linią ..... dokonano aktualizacji treści mapy zasadniczej. Dokumenty z pomiaru uzupełniającego przyjęto do zasobu powiatowego w dniu 29.04.2014 rozwid. pod Nr 2264-MAP/2014
Niniejsza mapa może służyć do celów projektowych.
Projektowane obiekty budowlane wymagające pomiarów na budowie, podlegają wytyczeniu i inwentaryzacji powykonawczej przez jednostki uprawnione do wykonywania prac geodezyjnych.

Ciechanów, dnia 29.04.2014 ...p.o. STAROSTY...
inż. Wiesław ...
Kierownik Powiatowego Ośrodka Zasobu Geodezyjno-Kartograficznego

WYCINEK MAPY SYT. - WYS. ~~ZASADNICZEJ~~
SKALA 1:.....500.....
ark. ...252.224.0324...
wieś: ...CHRUSZCZEWO...
gmina: ...Ciechanów...

MAPA NINIEJSZA MOŻE SŁUŻYĆ DO CELÓW PROJEKTOWYCH

Pomiaru uzupełniającego mapy syt.-wys.
wg. stanu na dzień...22.02.2011...
na obszarze obwiedzionym kolorem ...niebieskim...dokonał:

USŁUGI GEODEZYJNE
Radosław Smyk
Andrzej Węgłowski
SPÓŁKA CYWILNA
06-400 Ciechanów, ul. Fabryczna 8
NIP 566-17-18-984, REGON 130436662

GEODETA UPRAWNIONY
inż. Andrzej Węgłowski
nr upr. 3242

Załącznik Nr. 11
do decyzji Nr. 4/2014
z dnia 08 maja 2014r.
Znak: RG.6733.6.2014

WÓJT GMINY CIECHANÓW
06-400 Ciechanów
ul. Fabryczna 8
tel./fax (0-23) 672-26-46

Z up. WÓJTA
mgr Maria Perdjon
SEKRETARZ GMINY

Zofia Tyszkiewicz
OKRĘGOWA GEOLOGIA-MASTOM 2 S.A. W WARSZAWIE
numer wpisu KIA-220

5794500

Układ arkuszy
252.224.0322
252.224.0413
252.224.0342

USŁUGI GEODEZYJNE
Radosław Smyk
Andrzej Węgłowski
Spółka Cywilna
06-400 Ciechanów ul. Fabryczna 8

Symbole zgodne z instrukcją K 1 z 1995 r
20.09.2008r.
De. 1083/08
2320-117/08

Poza wykazanymi na niniejszej mapie urządzeniami podziemnymi nie wyklucza się istnienia w terenie innych urządzeń i budowli podziemnych, dla których brak jest informacji branżowych i nie zostały odnalezione w czasie inwentaryzacji geodezyjnej.