ZAŁĄCZNIK NR 17

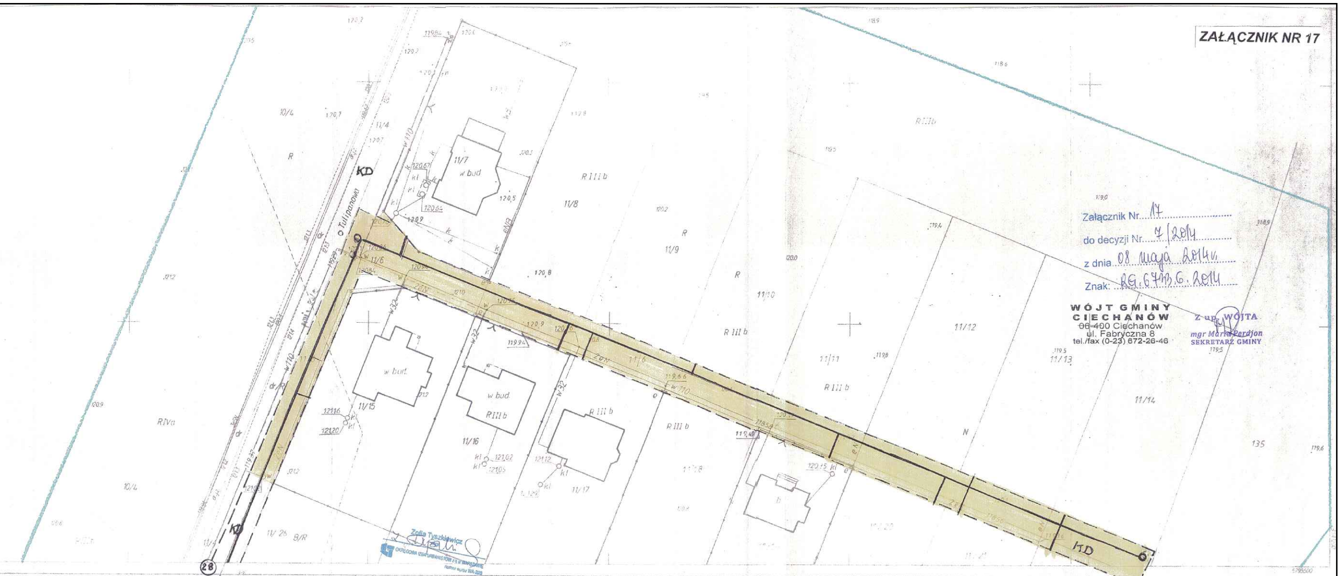

MAPA NINIEJSZA MOŻE SŁUŻYĆ DO CELÓW PROJEKTOWYCH

Pomiaru uzupełniającego mapy syt.-wys.
wg. stanu na dzień 25.02.2011
na obszarze obwiedzionym kolorem niebieskim dokonał:

USŁUGI GEODEZYJNE
Radosław Smyk
Andrzej Węgłowski
SPÓŁKA CYWILNA
06 - 400 Ciechanów, ul. Fabryczna 8
NIP 566-17-18-984 REGON 130436[illegible]

GEODETA UPRAWNIONY
inż. Andrzej Węgłowski
nr upr. 3242

STAROSTA CIECHANOWSKI
POWIATOWY OŚRODEK ZASOBU GEODEZYJNEGO I KARTOGRAFICZNEGO
06-400 w Ciechanowie, ul. Wyzwolenia 10 a

W obszarze oznaczonym linią ......
dokonano aktualizacji treści mapy zasadniczej. Dokumenty z pomiaru uzupełniającego przyjęto do zasobu powiatowego
w dniu 29.04.2011 zaewid. po Nr 2264-119/10
Niniejsza mapa może służyć do celów projektowych.
Projektowane obiekty budowlane wymagające pozwolenia na budowę, podlegają wytyczeniu i inwentaryzacji powykonawczej przez jednostki uprawnione do wykonywania prac geodezyjnych.
Ciechanów, dnia 29.04.2011 z up. STAROSTY

Zofia Tyszkiewicz
OKRĘGOWA IZBA URBANISTÓW z s. w WARSZAWIE
numer wpisu WA-220

Załącznik Nr 17
do decyzji Nr 7/2014
z dnia 08 maja 2014 r.
Znak: RG.6733.6.2014

WÓJT GMINY
CIECHANÓW
06-400 Ciechanów
ul. Fabryczna 8
tel./fax (0-23) 672-26-46

Z up. WÓJTA
mgr Maria Perdjon
SEKRETARZ GMINY

252.222.24.13

obiekt:Chruszczewo

woj : mazowieckie
powiat : ciechanowski
gmina :Ciechanów

Mapa sytuacyjno – wysokościowa
skala 1: 500

1. Osnowa pozioma – układ państwowy :65(2)
2. Osnowa wysokościowa – poziom odniesienia Kronsztadt
3. Pomiar szczegółów – metodą bezpośrednią
4. Mapa – wykonana w systemie numerycznym EWMAPA

Układ arkuszy

252.222.24.31

Przedsiębiorstwo Usług Inżynieryjnych
GEODEZJA
ul.Bat. Chłopskich 17a/17
06-400 Ciechanów , tel.(0-23) 6726627
Kierownik roboty
mgr inż. Wojciech Geryszewski

Ciechanów dn. 2004-08-31

Poza wykazanymi na niniejszej mapie urządzeniami podziemnymi nie wyklucza się istnienia w terenie innych urządzeń i budowli podziemnych, dla których brak jest informacji branżowych i nie zostały odnalezione w czasie inwentaryzacji geodezyjnej.
Granice skartowano według mapy zasadniczej w skali 1:2000.