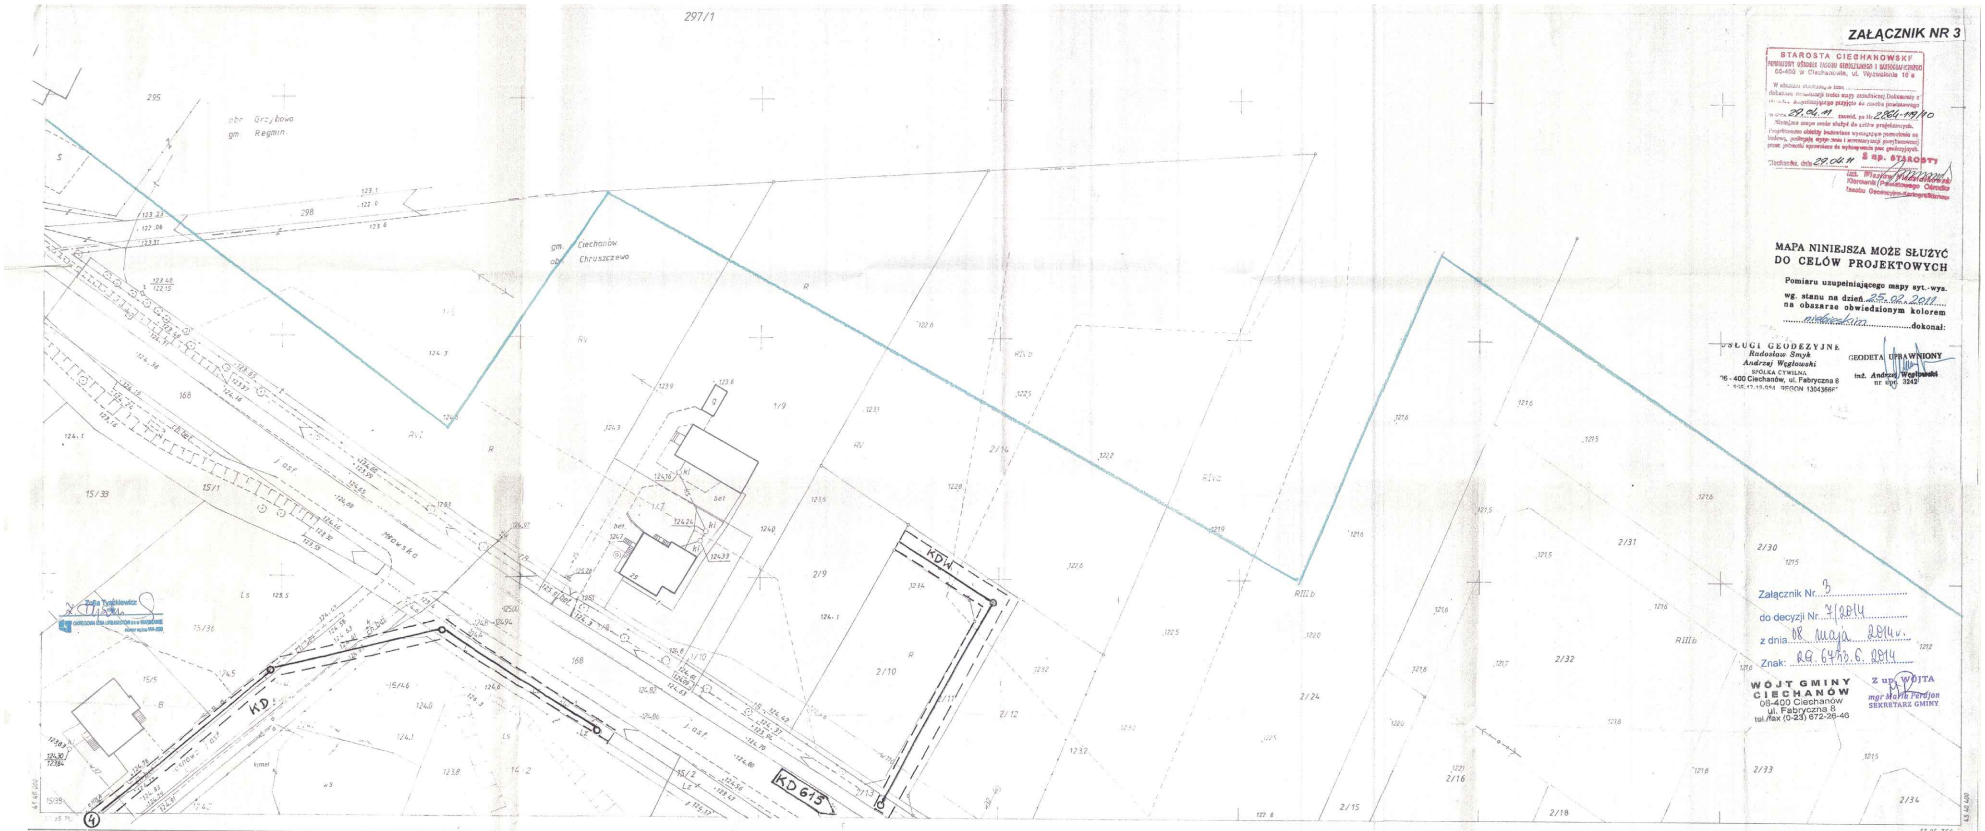

ZAŁĄCZNIK NR 3

STAROSTA CIECHANOWSKI
Powiatowy ośrodek dokumentacji geodezyjnej i kartograficznej
06-400 w Ciechanowie, ul. Wyzwolenia 10 a

W obszarze objętym mapą zasadniczą Dokumenty z tej mapy dla potrzeb projektowego przyjęto do czasu przekazania w tym zakresie do użytku, po tej dacie 22.04.11 zasadą, po tej 2264-mp/10

Niniejsza mapa może służyć do celów projektowych. Projektowane obiekty budowlane wymagające pomiarów na budowie, podlegają wyprowadzeniu z aktualizacji powykonawczej przez jednostki uprawnione do wykonywania prac geodezyjnych.

Ciechanów, dnia 22.04.11 Z up. STAROSTY
mgr. Wiesława Wiśniewska
Kierownik Powiatowego Ośrodka
Inspektor Geodezyjno-Kartograficzny

MAPA NINIEJSZA MOŻE SŁUŻYĆ DO CELÓW PROJEKTOWYCH

Pomiaru uzupełniającego mapy syt.-wys.
wg. stanu na dzień 25.02.2011
na obszarze obwiedzionym kolorem niebieskim dokonał:

USŁUGI GEODEZYJNE
Radosław Smyk
Andrzej Węgłowski
SPÓŁKA CYWILNA
06-400 Ciechanów, ul. Fabryczna 8
NIP 566-17-15-984 REGON 13043686?

GEODETA UPRAWNIONY
inż. Andrzej Węgłowski
nr upr. 7242

Załącznik Nr. 3
do decyzji Nr. 7/2014
z dnia 08 maja 2014 r.
Znak: RG.6345.6.2014

WÓJT GMINY CIECHANÓW
06-400 Ciechanów
ul. Fabryczna 8
tel./fax (0-23) 672-26-46

Z up. WÓJTA
mgr Maria Ferdyn
SEKRETARZ GMINY

252.222.2321

wieś : CHRUSZCZEWO

gmina : Ciechanów

woj. : ciechanowskie

Mapa sytuacyjno – wysokościowa

skala 1:500

1. Osnowa pozioma : układ państwowy "65"
2. Osnowa wysokościowa : poziom odniesienia "Kronsztadt"
3. Pomiar szczegółów : metoda bezpośrednia
4. Mapa : siatka kwadratów wykreślona na ploterze sytuacja skartowana ręcznie

Układ arkuszy

sekcja założona przez :

WOJEWÓDZKI OŚRODEK DOKUMENTACJI GEODEZYJNEJ I KARTOGRAFICZNEJ w Ciechanowie

ul. Wyzwolenia 10a
06–400 Ciechanów

Ciechanów, 1995.01.04

Poza wykazanymi na niniejszej mapie urządzeniami podziemnymi nie wyklucza się istnienia w terenie innych urządzeń i budowli podziemnych, dla których brak jest informacji branżowych i nie zostały odnalezione w czasie inwentaryzacji geodezyjnej.

Mapa terenu oznaczonego literą „A" wykonało PUI „Geodezja" s.c. w lutym 1995r.