ZAŁĄCZNIK NR 18

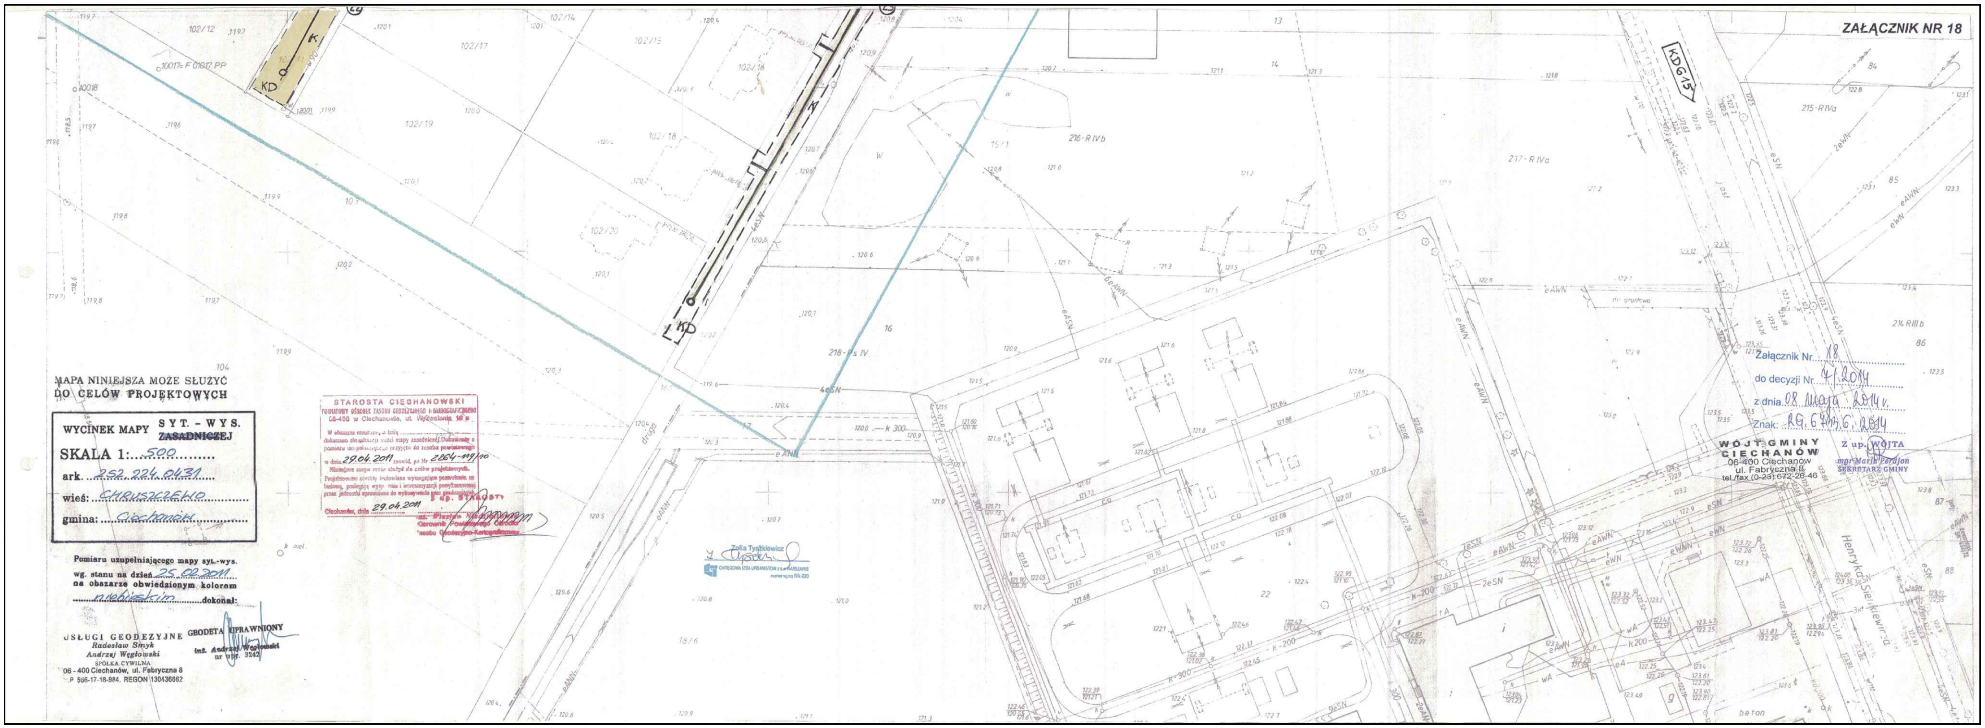

MAPA NINIEJSZA MOŻE SŁUŻYĆ DO CELÓW PROJEKTOWYCH

WYCINEK MAPY SYT. - WYS. ZASADNICZEJ

SKALA 1:...500.....

ark. ...252, 224, 242, 271.....

wieś: ...CIECHANÓWEK.....

gmina: ...Ciechanów.....

Pomiaru uzupełniającego mapy syt.-wys.
wg. stanu na dzień 25.08.2011
na obszarze obwiedzionym kolorem
.....zielonym..... dokonał:

USŁUGI GEODEZYJNE
Radosław Smyk
Andrzej Węgłowski
SPÓŁKA CYWILNA
06 - 400 Ciechanów, ul. Fabryczna 8
P 566-17-18-984, REGON 130436662

GEODETA UPRAWNIONY
inż. Andrzej Węgłowski
nr upr. 7242

STAROSTA CIECHANOWSKI
POWIATOWY OŚRODEK DANYCH GEODEZYJNYCH I KARTOGRAFICZNYCH
06-400 w Ciechanowie, ul. Wyszkowska 30 a
W obszarze zmian przy 4 liście
dokonano obsługiwania wyżej mapy zasadniczej. Dokonane z
rejestru ewidencyjnego zmiany do wyżej prawomocnego
w dniu 29.04.2011 zostały, po tle 2864-11/10
Niniejsza mapa może służyć do celów projektowych.
Projektowane obiekty budowlane wymagające pomiarów na
budowę, podlegają wyżej wyżej i aktualizacji powykonawczej
przez jednostki uprawnione do wykonywania prac geodezyjnych.
P. o. STAROSTY
Ciechanów, dnia 29.04.2011

Załącznik Nr 18
do decyzji Nr 41/2014
z dnia 08 maja 2014 r.
Znak: AG.6740.6.2014

WÓJT GMINY CIECHANÓW
06-400 Ciechanów
ul. Fabryczna 8
tel./fax (0-23) 672-26-46

Z up. WÓJTA
mgr Maria Jarząbek
SEKRETARZ GMINY