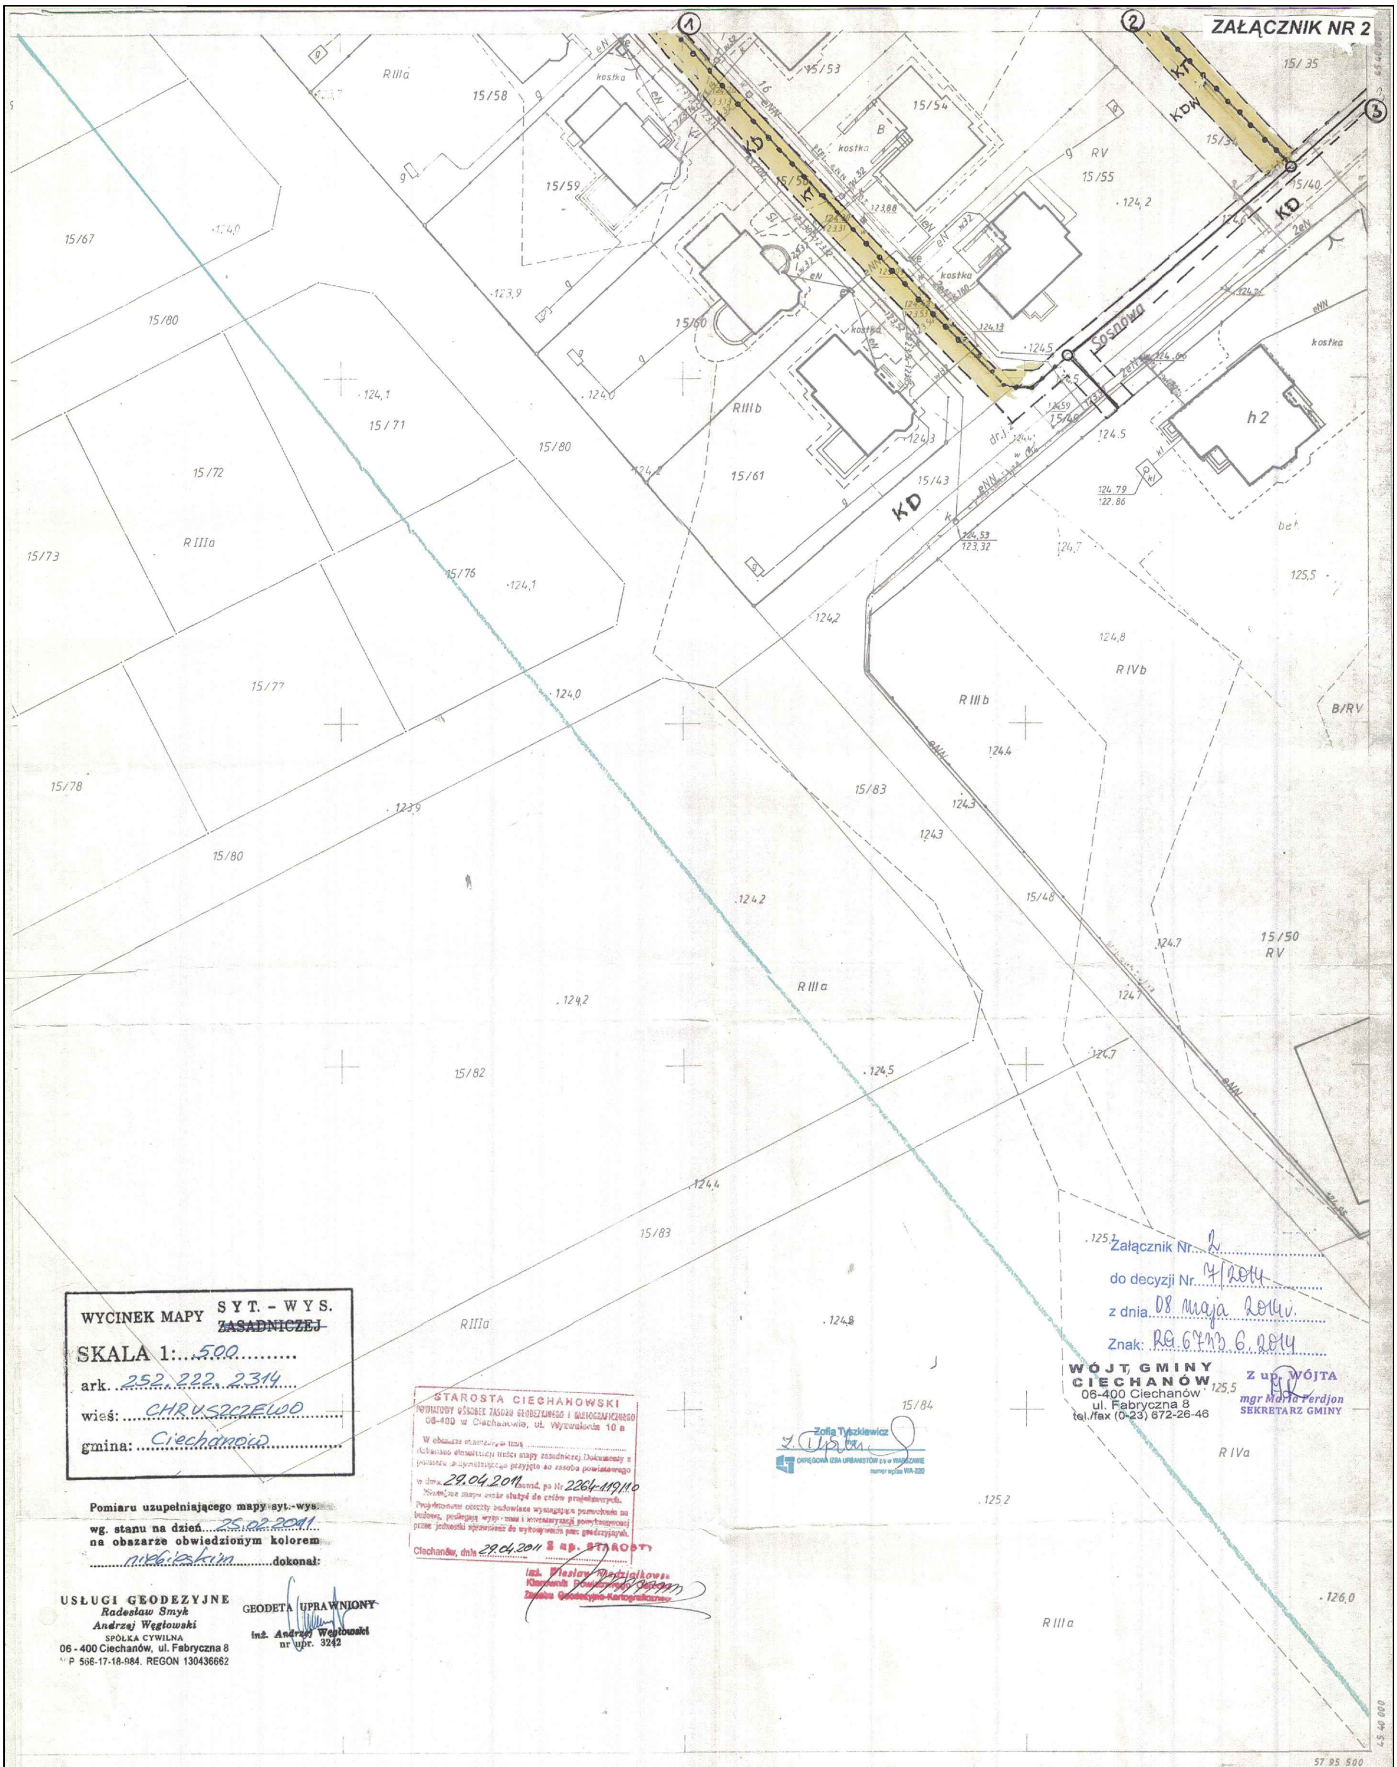

WYCINEK MAPY SYT. - WYS. ~~ZASADNICZEJ~~

SKALA 1:...500.....

ark. 252.222.2314

wieś: CHRUSZCZELUD

gmina: Ciechanowiec

Pomiaru uzupełniającego mapy syt.-wys.
wg. stanu na dzień 22.02.2011
na obszarze obwiedzionym kolorem niebieskim dokonał:

USŁUGI GEODEZYJNE
Radosław Smyk
Andrzej Węgłowski
SPÓŁKA CYWILNA
06 - 400 Ciechanów, ul. Fabryczna 8
NIP 566-17-18-984, REGON 130436662

GEODETA UPRAWNIONY
inż. Andrzej Węgłowski
nr upr. 3242

STAROSTA CIECHANOWSKI
POWIATOWY OŚRODEK ZASOBU GEODEZYJNEGO I KARTOGRAFICZNEGO
06-400 w Ciechanowie, ul. Wyzwolenia 10 a
W obszarze mapy zasadniczej treści mapy zasadniczej. Dokonany z podziałem ze względu na przyjęto ze zasobu powiatowego
z dnia 29.04.2011 kwit. po Nr 2264-119/10
Niniejsze mapy może służyć do celów projektowych.
Przedłożone szkoły zadowolenia wynagrodzenia pomiarowe na budowie, podlegają wypłacie i wnoszeniu powyższonej przez jednostki uprawnione do wykonywania prac geodezyjnych.
Ciechanów, dnia 29.04.2011 Z up. STAROSTY
inż. Wiesław Wojciechowski
Kierownik Powiatowego Ośrodka
Zasobu Geodezyjno-Kartograficznego

Zofia Tyszkiewicz
CZŁONKOWA KIEROWNICTWA URBANISTÓW
numer wpisu WA-220

Załącznik Nr 2
do decyzji Nr 7/2014
z dnia 08 maja 2014 r.
Znak: RG.6733.6.2014

WÓJT GMINY CIECHANÓW
06-400 Ciechanów
ul. Fabryczna 8
tel./fax (0-23) 672-26-46

Z up. WÓJTA
mgr Marta Perdjon
SEKRETARZ GMINY

nd arkuszy

PRZEDSIĘBIORSTWO USŁUG INŻYNIERYJNYCH
"GEODEZJA" — S.C.
ul. Batalionów Chłopskich 17a/17
06-400 Ciechanów

Kierownik roboty
mgr inż. Radosław Smyk

Ciechanów, 1995.01.31

27.02.95 - 2264-2/95
Dz. zam. 34/95

Poza wykazanymi na niniejszej mapie urządzeniami podziemnymi nie wyklucza się istnienia w terenie innych urządzeń i budowli podziemnych, dla których brak jest informacji branżowych i nie zostały odnalezione w czasie inwentaryzacji geodezyjnej.