PROJEKT ZAGOSPODAROWANIA DZIAŁKI Nr 223/2
w miejscowości CHOTUM , gm. Ciechanów

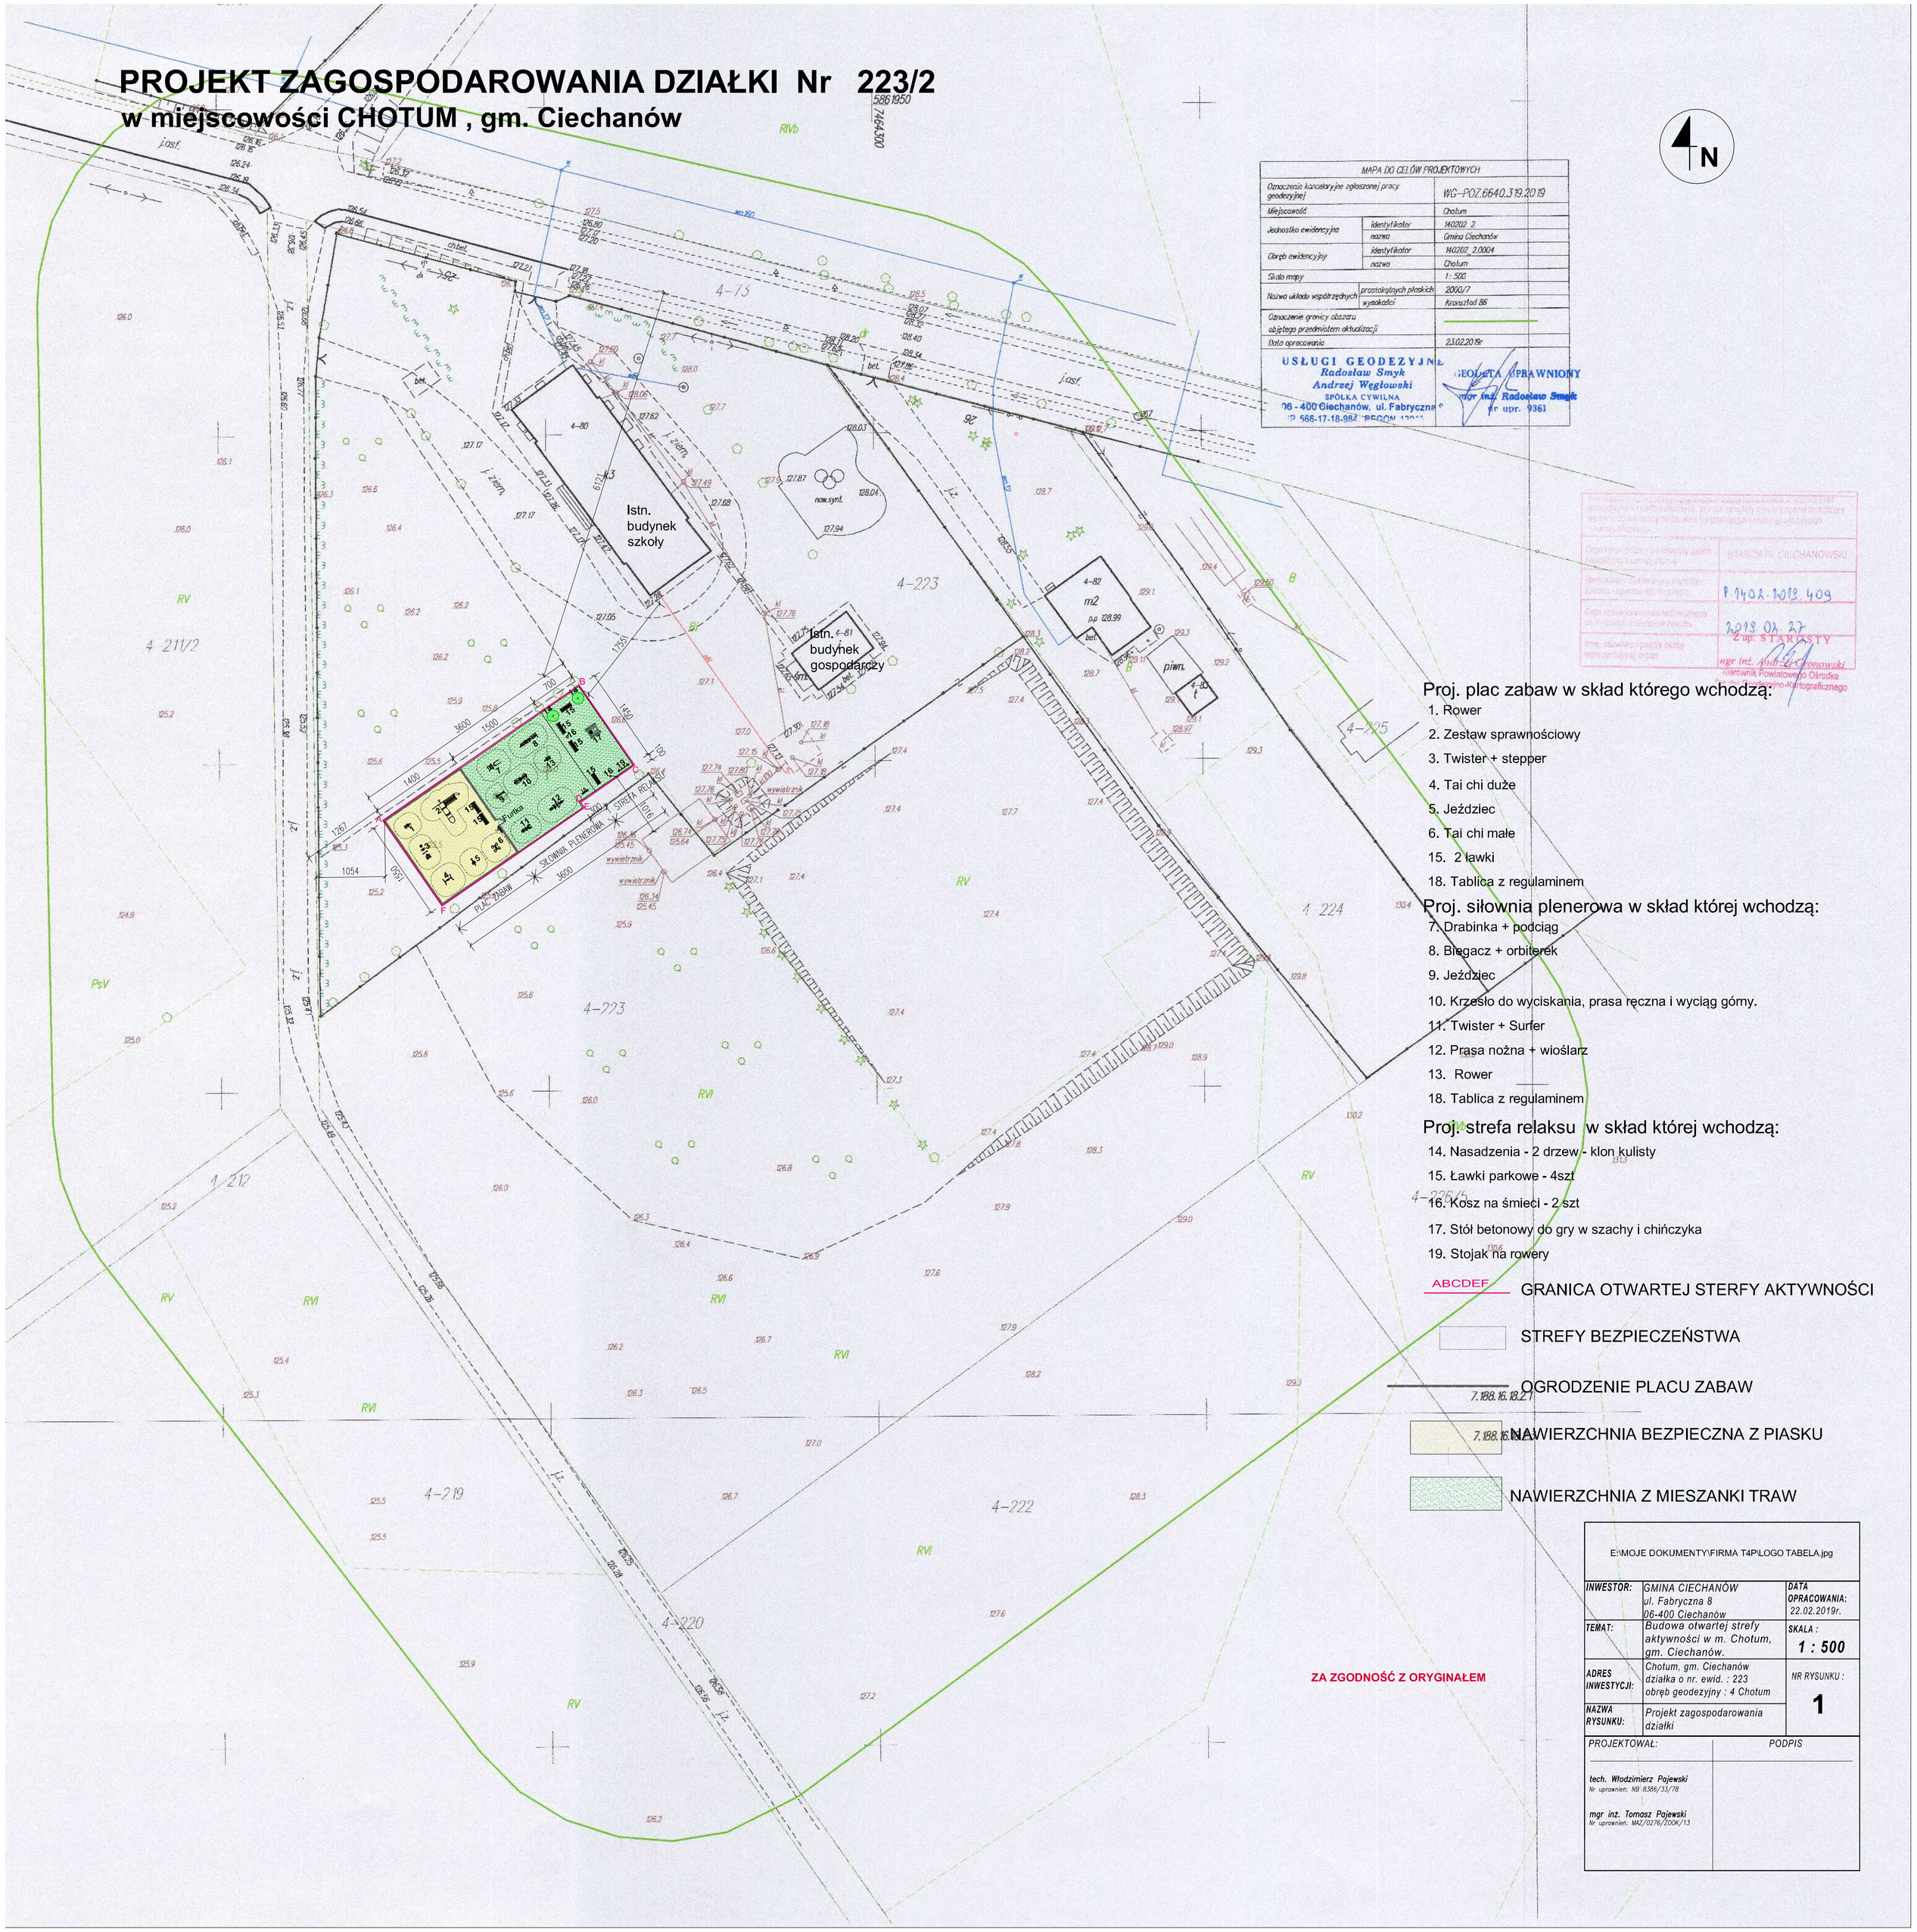

MAPA DO CELÓW PROJEKTOWYCH		
Oznaczenie kancelaryjne zgłoszonej pracy geodezyjnej		WG-POZ.6640.319.2019
Miejscowość		Chotum
Jednostka ewidencyjna	identyfikator	140202_2
	nazwa	Gmina Ciechanów
Obręb ewidencyjny	identyfikator	140202_2.0004
	nazwa	Chotum
Skala mapy		1 : 500
Nazwa układu współrzędnych	prostokątnych płaskich	2000/7
	wysokości	Kronsztad 86
Oznaczenie granicy obszaru objętego przedmiotem aktualizacji		
Data opracowania		23.02.2019r

USŁUGI GEODEZYJNE
Radosław Smyk
Andrzej Węgłowski
SPÓŁKA CYWILNA
06 - 400 Ciechanów, ul. Fabryczna 8
NIP 566-17-18-984 REGON 12010

GEODETA UPRAWNIONY
mgr inż. Radosław Smyk
nr upr. 9361

Organ prowadzący państwowy zasób geodezyjny i kartograficzny	STAROSTA CIECHANOWSKI
Identyfikator zasobu - operatu technicznego	P.1402.2019.409
Data wpisania zasobu technicznego do ewidencji materiałów zasobu	2019.02.27
Imię, nazwisko i podpis osoby reprezentującej organ	Z up. STAROSTY mgr inż. Andrzej Gronowski Kierownik Powiatowego Ośrodka Ewidencji Geodezyjno-Kartograficznego

Proj. plac zabaw w skład którego wchodzą:
1. Rower
2. Zestaw sprawnościowy
3. Twister + stepper
4. Tai chi duże
5. Jeździec
6. Tai chi małe
15. 2 ławki
18. Tablica z regulaminem

Proj. siłownia plenerowa w skład której wchodzą:
7. Drabinka + podciąg
8. Biegacz + orbiterek
9. Jeździec
10. Krzesło do wyciskania, prasa ręczna i wyciąg górny.
11. Twister + Surfer
12. Prasa nożna + wioślarz
13. Rower
18. Tablica z regulaminem

Proj. strefa relaksu w skład której wchodzą:
14. Nasadzenia - 2 drzew - klon kulisty
15. Ławki parkowe - 4szt
16. Kosz na śmieci - 2 szt
17. Stół betonowy do gry w szachy i chińczyka
19. Stojak na rowery

ABCDEF GRANICA OTWARTEJ STERFY AKTYWNOŚCI

STREFY BEZPIECZEŃSTWA

OGRODZENIE PLACU ZABAW

NAWIERZCHNIA BEZPIECZNA Z PIASKU

NAWIERZCHNIA Z MIESZANKI TRAW

ZA ZGODNOŚĆ Z ORYGINAŁEM

E:\MOJE DOKUMENTY\FIRMA T4P\LOGO TABELA.jpg

INWESTOR:	GMINA CIECHANÓW ul. Fabryczna 8 06-400 Ciechanów	DATA OPRACOWANIA: 22.02.2019r.
TEMAT:	Budowa otwartej strefy aktywności w m. Chotum, gm. Ciechanów.	SKALA : 1 : 500
ADRES INWESTYCJI:	Chotum, gm. Ciechanów działka o nr. ewid. : 223 obręb geodezyjny : 4 Chotum	NR RYSUNKU : 1
NAZWA RYSUNKU:	Projekt zagospodarowania działki	

PROJEKTOWAŁ:	PODPIS
tech. Włodzimierz Pojewski Nr uprawnień: NB 8386/33/78	
mgr inż. Tomasz Pojewski Nr uprawnień: MAZ/0276/ZOOK/13	