



MIEJSCOWY PLAN ZAGOSPODAROWANIA PRZE STRZENNEGO FRAGMENTU MIEJSCOWOŚCI UJAZDÓWEK GMINA CIECHANÓW POWIAT CIECHANOWSKI

SKALA 1:1000

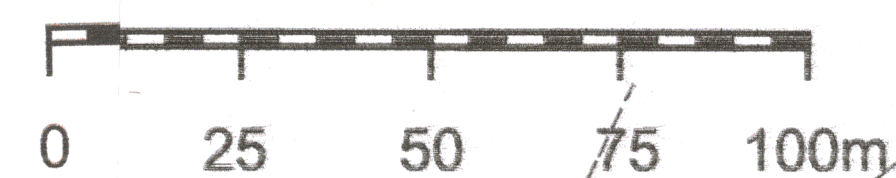

Studium uwarunkowań i kierunków zagospodarowania przestrzennego Gminy Ciechanów Zmiana nr 1 skala 1:20000

Załącznik nr 1
do Uchwały Nr XX/124/08
Rady Gminy Ciechanów
z dnia 27 października 2008 r.

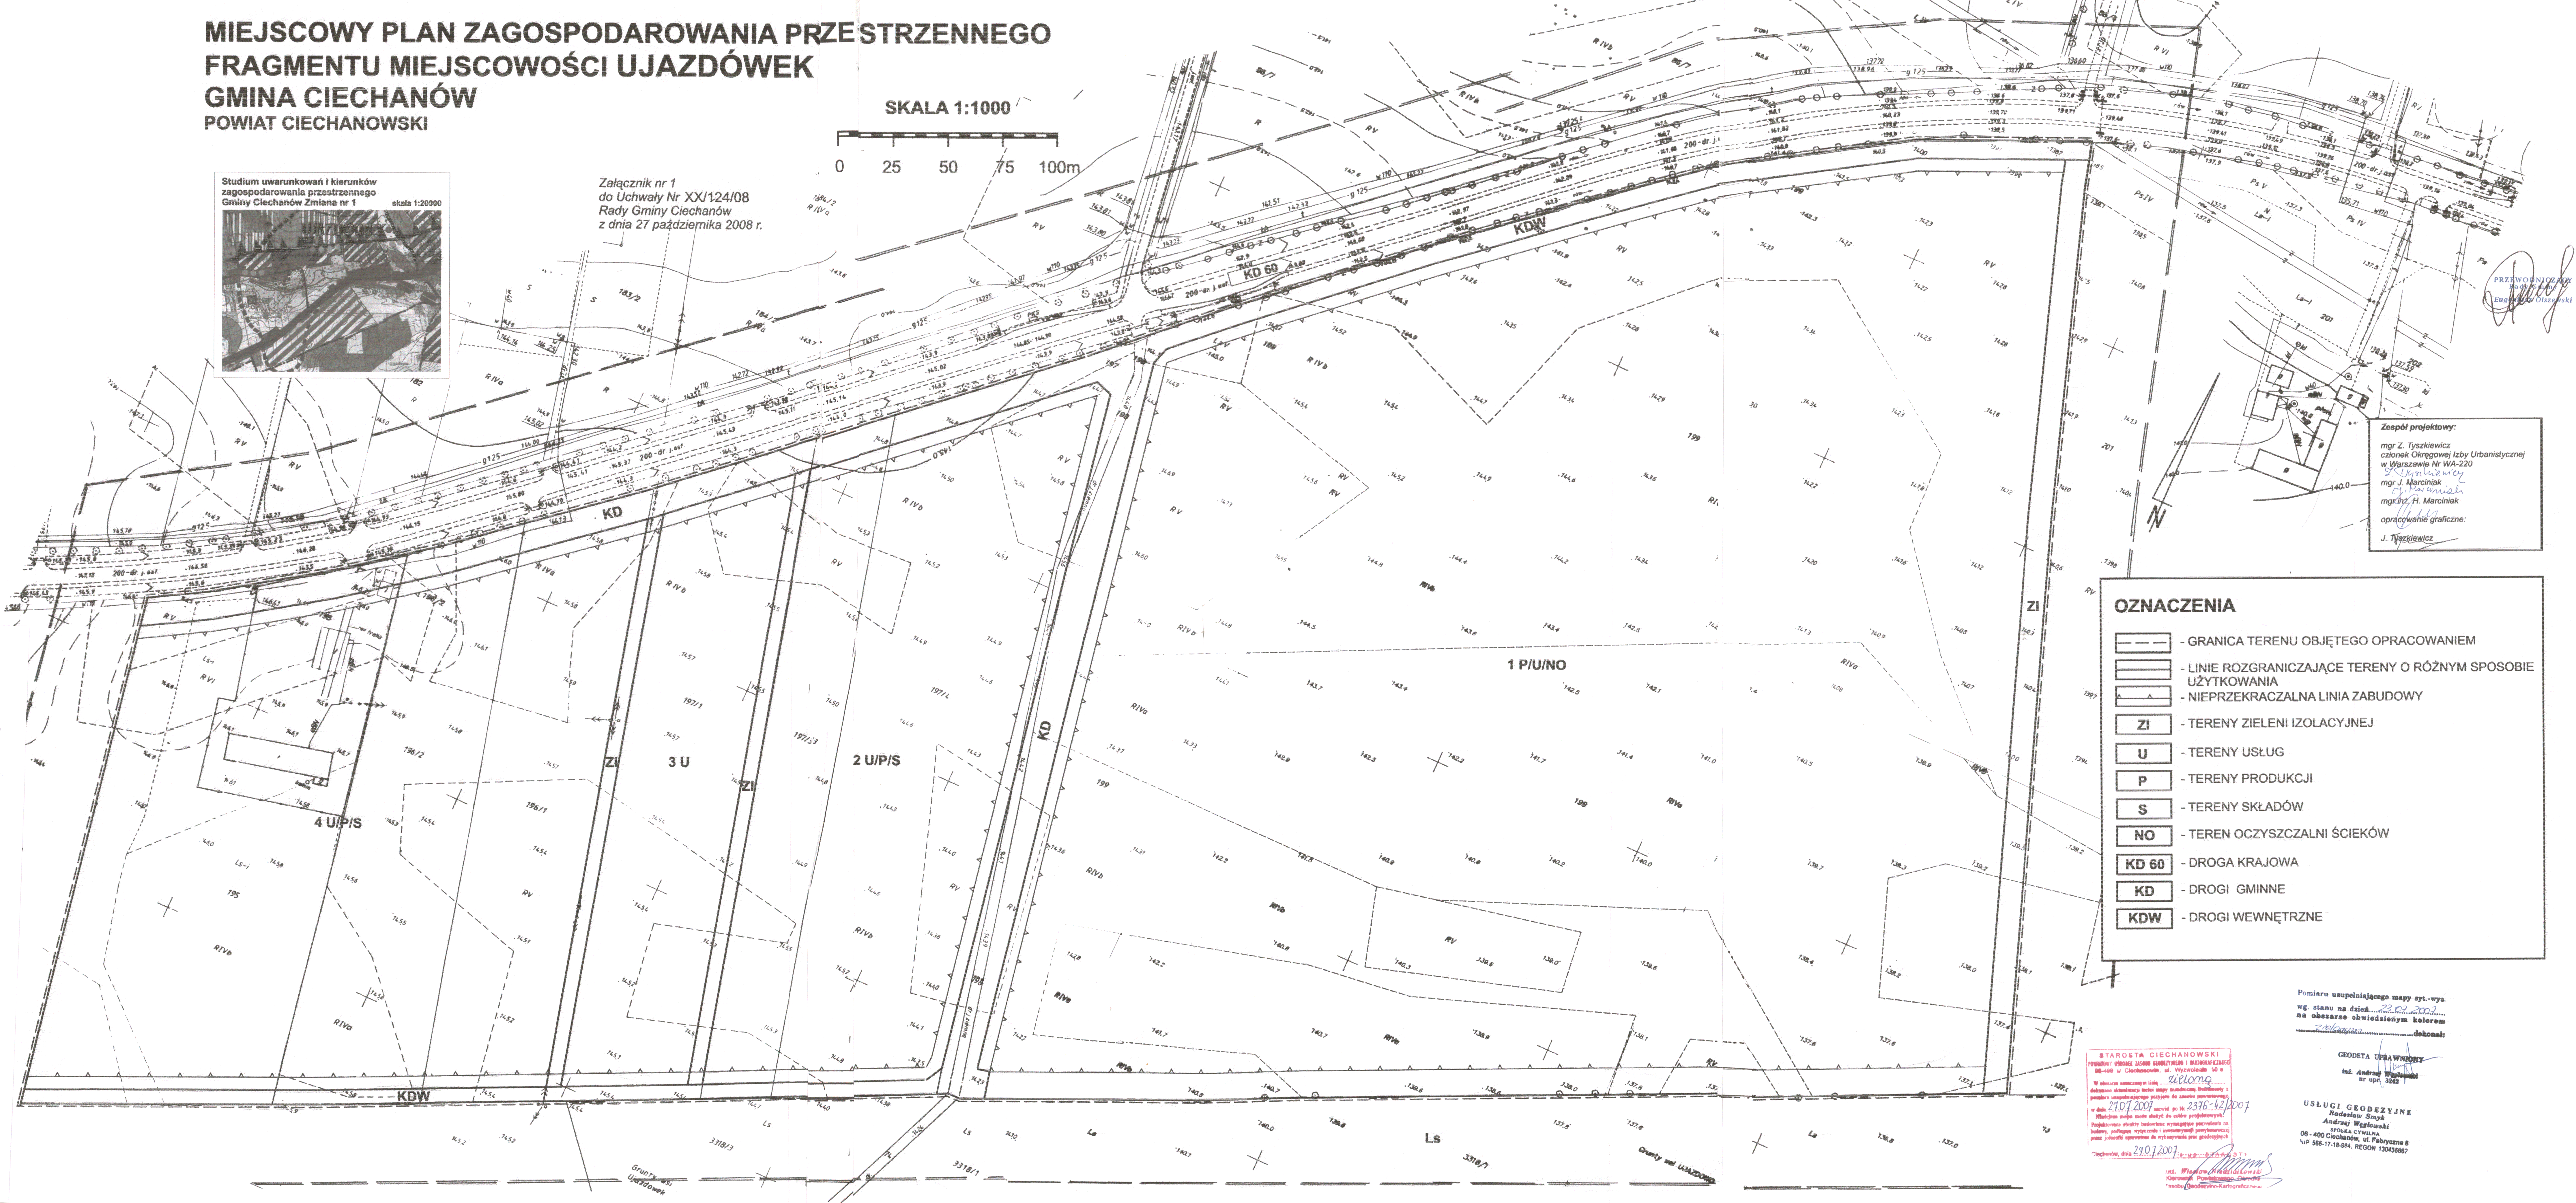

Zespół projektowy:
mgr Z. Tyszkiewicz
członek Okręgowej Izby Urbanistycznej
w Warszawie Nr WA-220
mgr J. Marciniak
mgr inż. H. Marciniak
opracowanie graficzne:
J. Tyszkiewicz

OZNACZENIA	
	- GRANICA TERENU OBJĘTEGO OPACOWANIEM
	- LINIE ROZGRANICZAJĄCE TERENY O RÓŻNYM SPOSOBIE UŻYTKOWANIA
	- NIEPRZEKACZALNA LINIA ZABUDOWY
	- TERENY ZIELENI IZOLACYJNEJ
	- TERENY USŁUG
	- TERENY PRODUKCJI
	- TERENY SKŁADÓW
	- TEREN OCZYSZCZALNI ŚCIEKÓW
	- DROGA KRAJOWA
	- DROGI GMINNE
	- DROGI WEWNĘTRZNE

Pomiaru uzupełniającego mapy syl.-wys.
wg stanu na dzień 2010.08.01
na obszarze obwieszonym kolorem
niebieskim dokonali:

STAROSTA CIECHANOWSKI
POWIATU CIECHANOWSKI
08-400 w Ciechanowie, ul. Wyzwolenia 10
W obszarze oznaczonym kolorem niebieskim
dokonano aktualizacji stanu mapy zasadniczej, a
pomiaru uzupełniającego przyjęto do zamknięcia pomiarowego
w dniu 27.10.2010 r. na podstawie protokołu nr 2376-42/2010
z dnia 27.10.2010 r. w sprawie pomiaru uzupełniającego
zobowiązanie do wyrażenia zgody na
dokonanie pomiaru uzupełniającego
z dnia 27.10.2010 r.

GEODETA ODPRAWIENY
inż. Andrzej Wójcik
nr opr. 3242
USŁUGI GEODEZYJNE
Ryszard Stryk
Andrzej Wójcik
SPOŁECZNA
08-400 Ciechanów, ul. Fabryczna 8
tel. 466-17-18-94, REGON 130438857